

ENQUETE pour construction d'un abri-bus

Commune de Bavois

DP 162 Domaine public communal

Surface abri-bus projeté: 14 m²

Coordonnées: 2'533'280 / 1'170'495 X

Secteur üB de protection des eaux

Degré de sensibilité au bruit (attribué): III

Zone du plan d'extension partiel "Le Village" "Les Bordes"

Limite des constructions: - approuvée le 1^{er} mars 1985

La réalisation du projet implique une mise à jour du plan RF

Pour la Municipalité de Bavois

Le Syndic

La Secrétaire



Attestation d'enquête:



Bureau d'études
ingénieurs géomètres
ingénieurs en génie civil

Rue des Terreaux 20 - CP 60 - 1350 Orbe
024 442 92 92 - contact@dtppsa.ch

Florent Lombardet
Florent Lombardet
ingénieur géomètre breveté




Echelle 1:500

D. 15'427.001

Surface : A3

12.11.2024 JHO/FLO

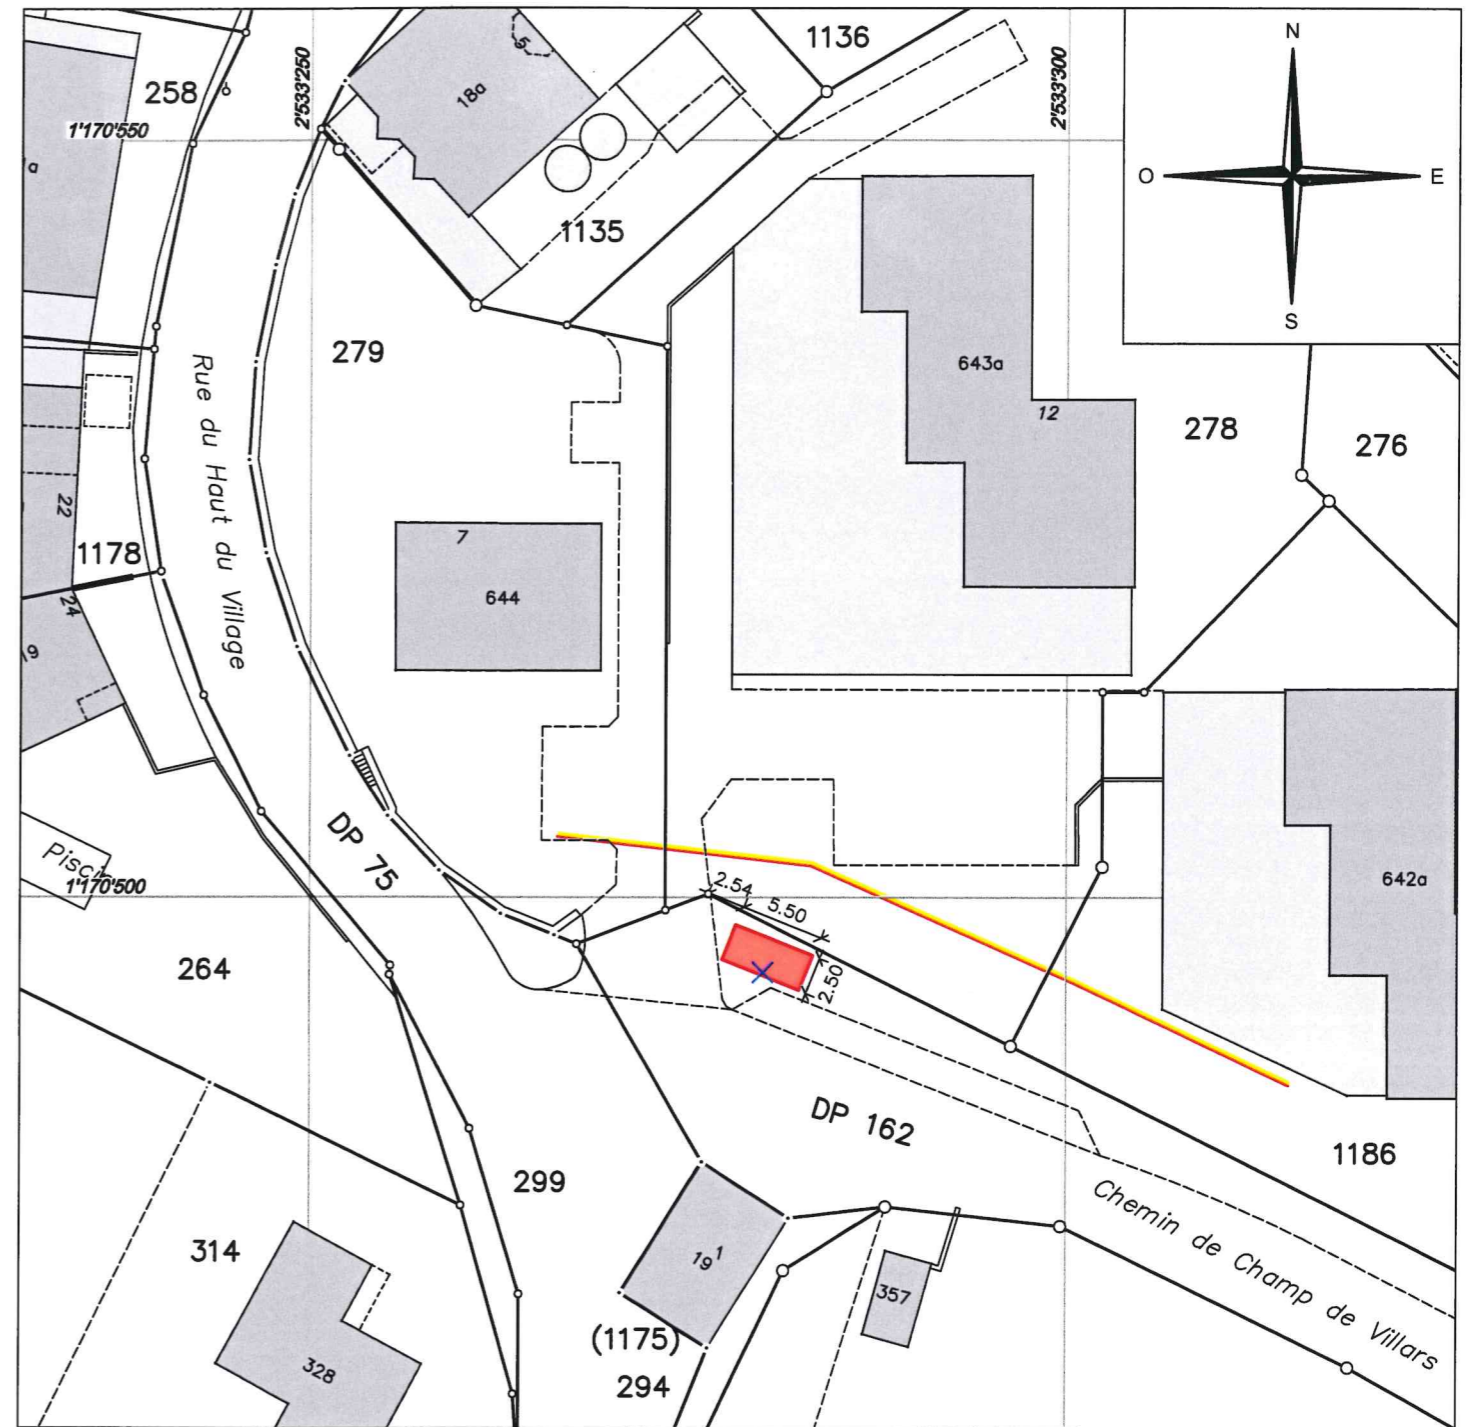

Parcelles voisines:

264
278


279

294
295
299
1186

Propriétaires:

BEAUVERD Fabrice
CODIMMO SA, TETAZ Maxime Maurice Alain et Kim Ambre Anne, GUIGNARD Sandra, GRIBBE Regina Genny, LAMOUR Arthur Nikita, MOKUS Orsolya, VIVIAN Patrice Auguste Pierre et Dominique Anne (admin: MONNIER IMMO SA)
CONVERS Anthony Ludovic, PIRES Jessica, CODIMMO SA, KREBS Jérôme, David et Aurélie (admin: MONNIER IMMO SA)
Bavois la Commune
LEBET MULIQI Véronique
Bavois la Commune
DESSAUGES Olivier, SALZMANN Loïc Vincent
DANNOUX Valérie artine Claudine,
MATTHEY-PIERRET François Alain, JAQUIER Cédric Blaise, PISANO Filippo, OCHSENBEIN Elodie, CODIMMO SA et MIEDINGER Nadyr (admin: PBBG Gérances et Gestions Immobilières S.A.)

295

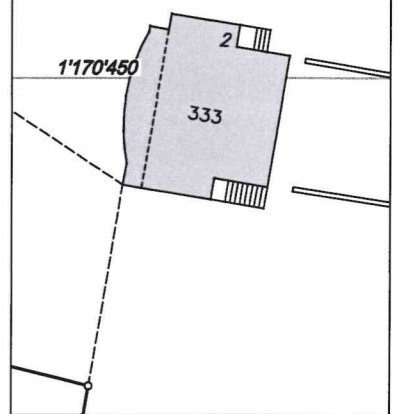

Légende:

■ abri-bus