




Vue est

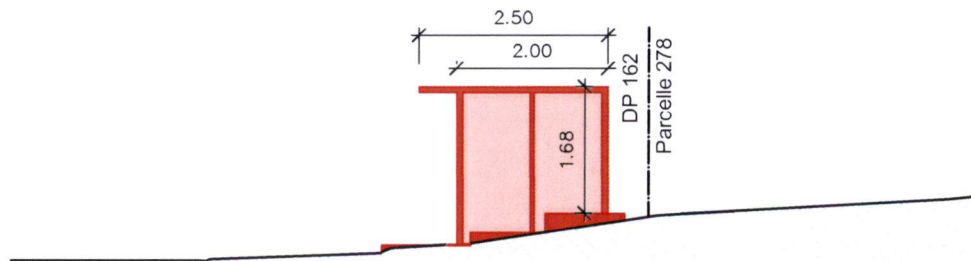

Vue sud

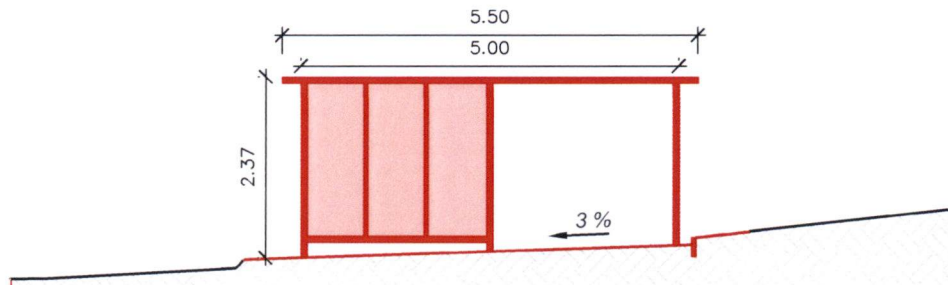

Vue ouest

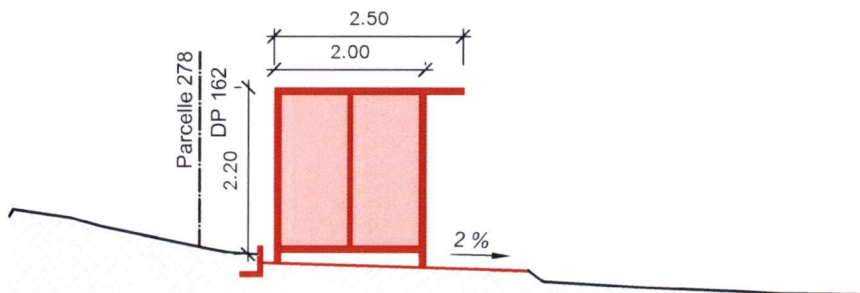

Vue nord



Commune de Bavois

Vues

Construction d'un abri-bus



Bureau d'études
 ingénieurs géomètres
 ingénieurs en génie civil

Rue des Terreaux 20 – CP 60 – 1350 Orbe
 024 442 92 92 – contact@dtppsa.ch

Echelle 1:100

D.15'427

Surface : A4

12.02.2025 JHO/MGU