




Image de référence



Photo de la future serre

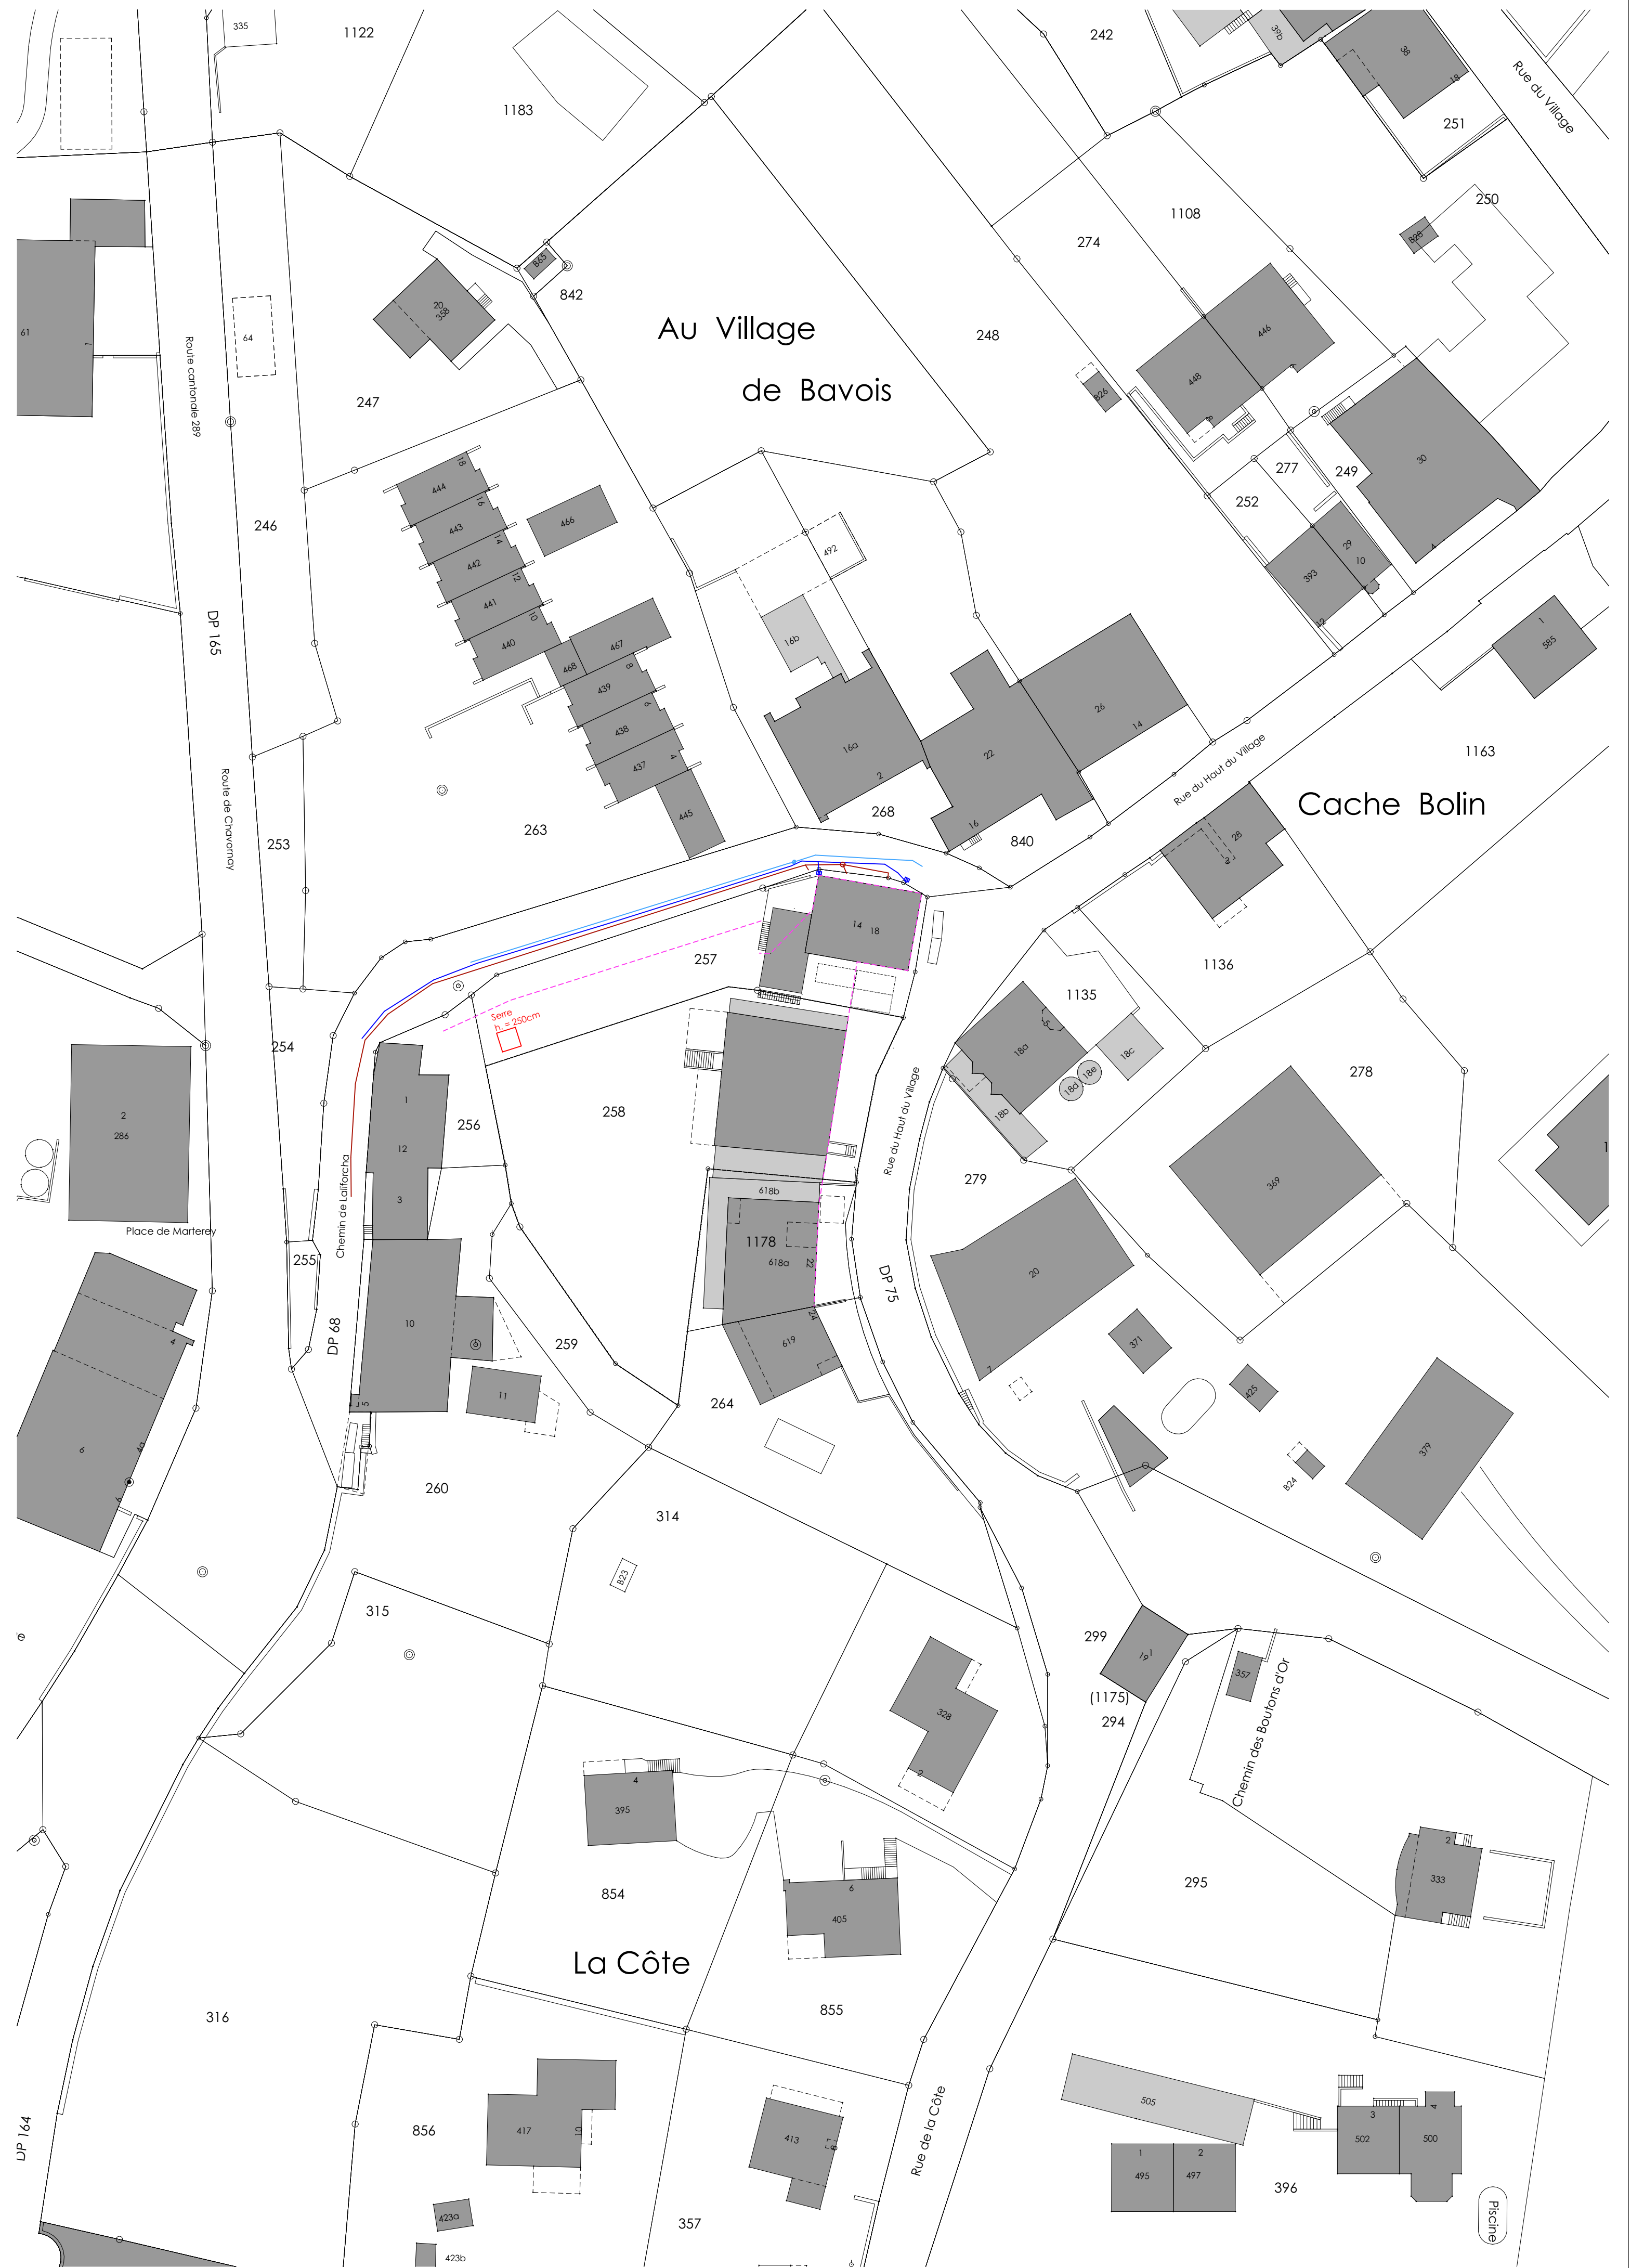

SIGNATURES :

Propriétaires :
Mme. Audrey Roth

.....
M. Alec Carel

Architecte :
Maillard Architecture Sàrl
M. Ludovic Maillard :

**TRANSFORMATION D'UNE MAISON
EXISTANTE ET INSTALLATION D'UNE SERRE**
HAUT DU VILLAGE 18 | 1372 BAVOIS
PARCELLE N° 257

PROPRIÉTAIRES
MME. AUDREY ROTH
M. ALEC CAREL


IMPLANTATION

date	phase	échelle	plan n°	format
08.05.2024	ENQUÊTE	1/500 ^e	095 - 01	630 x 594 mm

Maillard
architecture

Av. de Rhodanie 46b
1007 Lausanne

T 021.510.50.58
E info@maillard-architecture.ch
W www.maillard-architecture.ch

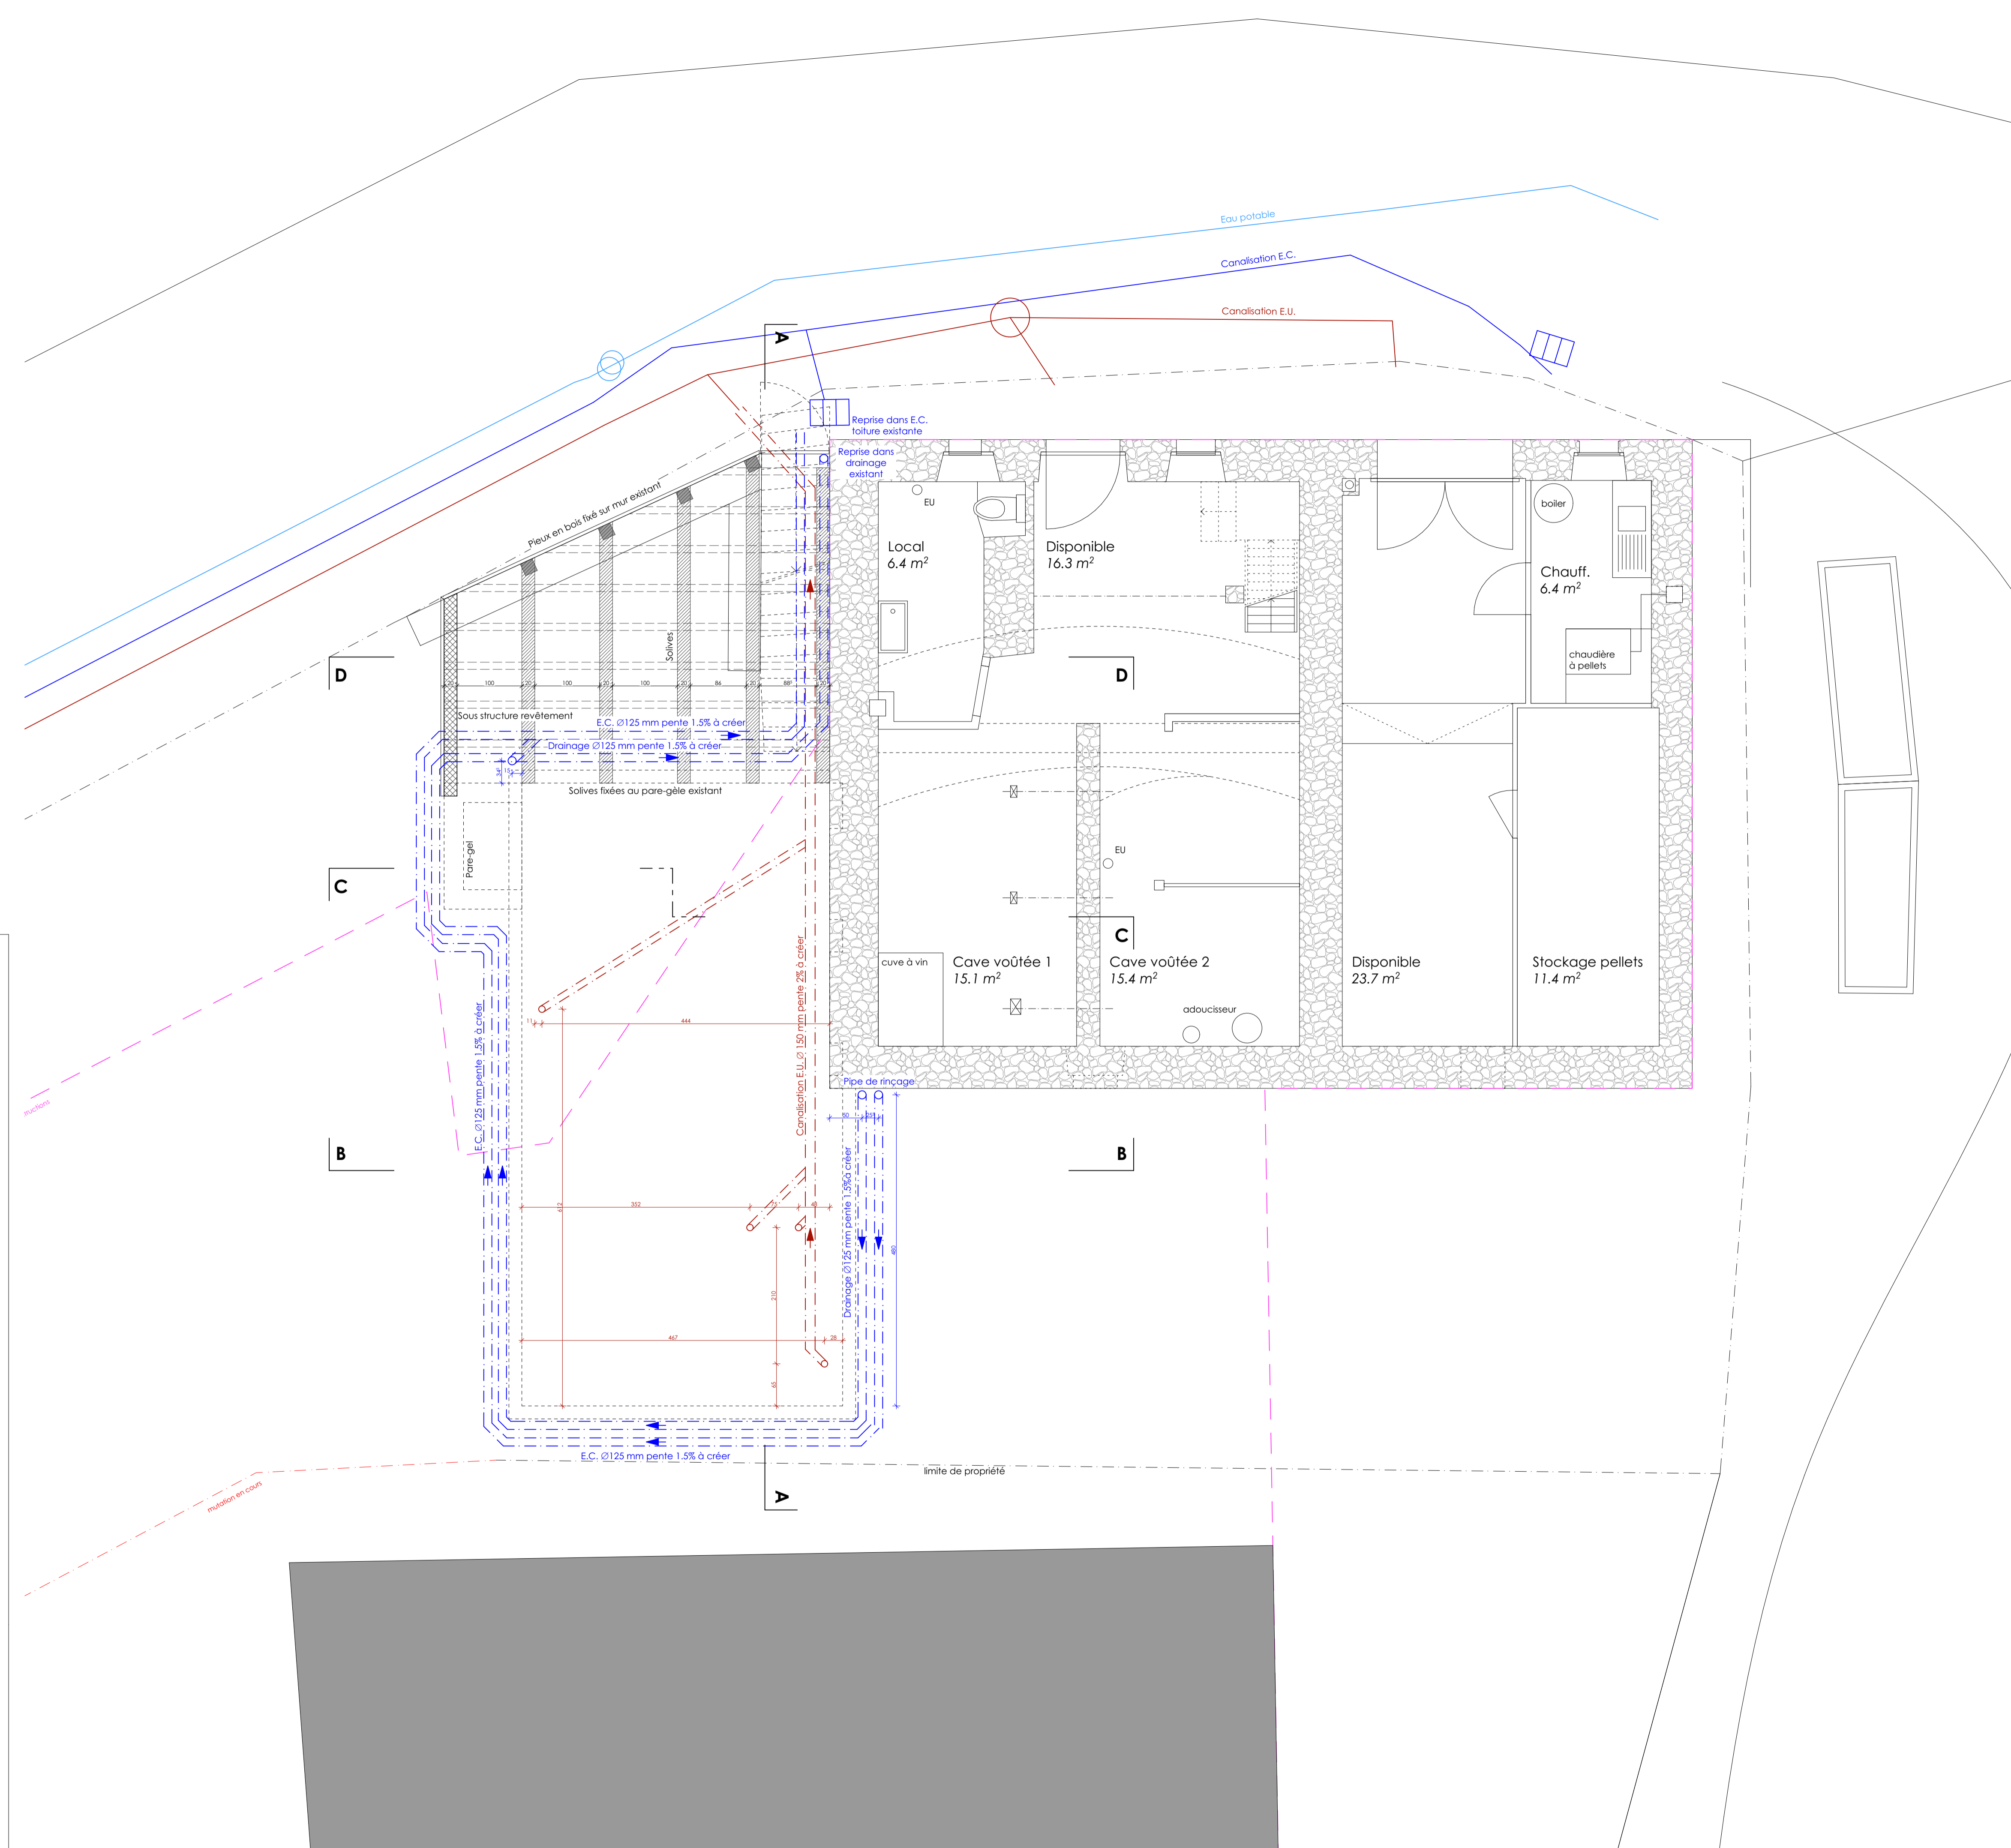

SIGNATURES :

Propriétaires :
Mme. Audrey Roth

.....

M. Alec Carel

.....

Architecte :
Maillard Architecture Sàrl
M. Ludovic Maillard :

.....

TRANSFORMATION D'UNE MAISON EXISTANTE ET INSTALLATION D'UNE SERRE			PROPRIÉTAIRES MME. AUDREY ROTH M. ALEC CAREL	
HAUT DU VILLAGE 18 1372 BAVOIS PARCELLE N° 257			SOUS-SOL	
date	phase	échelle	plan n°	format
08.05.2024	ENQUÊTE	1/50 ^e	095 - 02	840 x 594 mm
Maillard architecture		Av. de Rhodanie 46b 1007 Lausanne	T 021.510.50.58 E info@maillard-architecture.ch W www.maillard-architecture.ch	

SIGNATURES :

Propriétaires :
Mme. Audrey Roth

.....
M. Alec Carel

.....
Architecte :
Maillard Architecture Sàrl
M. Ludovic Maillard :

**TRANSFORMATION D'UNE MAISON
EXISTANTE ET INSTALLATION D'UNE SERRE**
HAUT DU VILLAGE 18 | 1372 BAVOIS
PARCELLE N° 257

PROPRIÉTAIRES
MME. AUDREY ROTH
M. ALEC CAREL


REZ-DE-CHAUSSÉE

date	phase	échelle	plan n°	format
08.05.2024	ENQUÊTE	1/50 ^e	095 - 03	840 x 594 mm

Maillard
architecture

Av. de Rhodanie 46b
1007 Lausanne

T 021.510.50.58
E info@maillard-architecture.ch
W www.maillard-architecture.ch

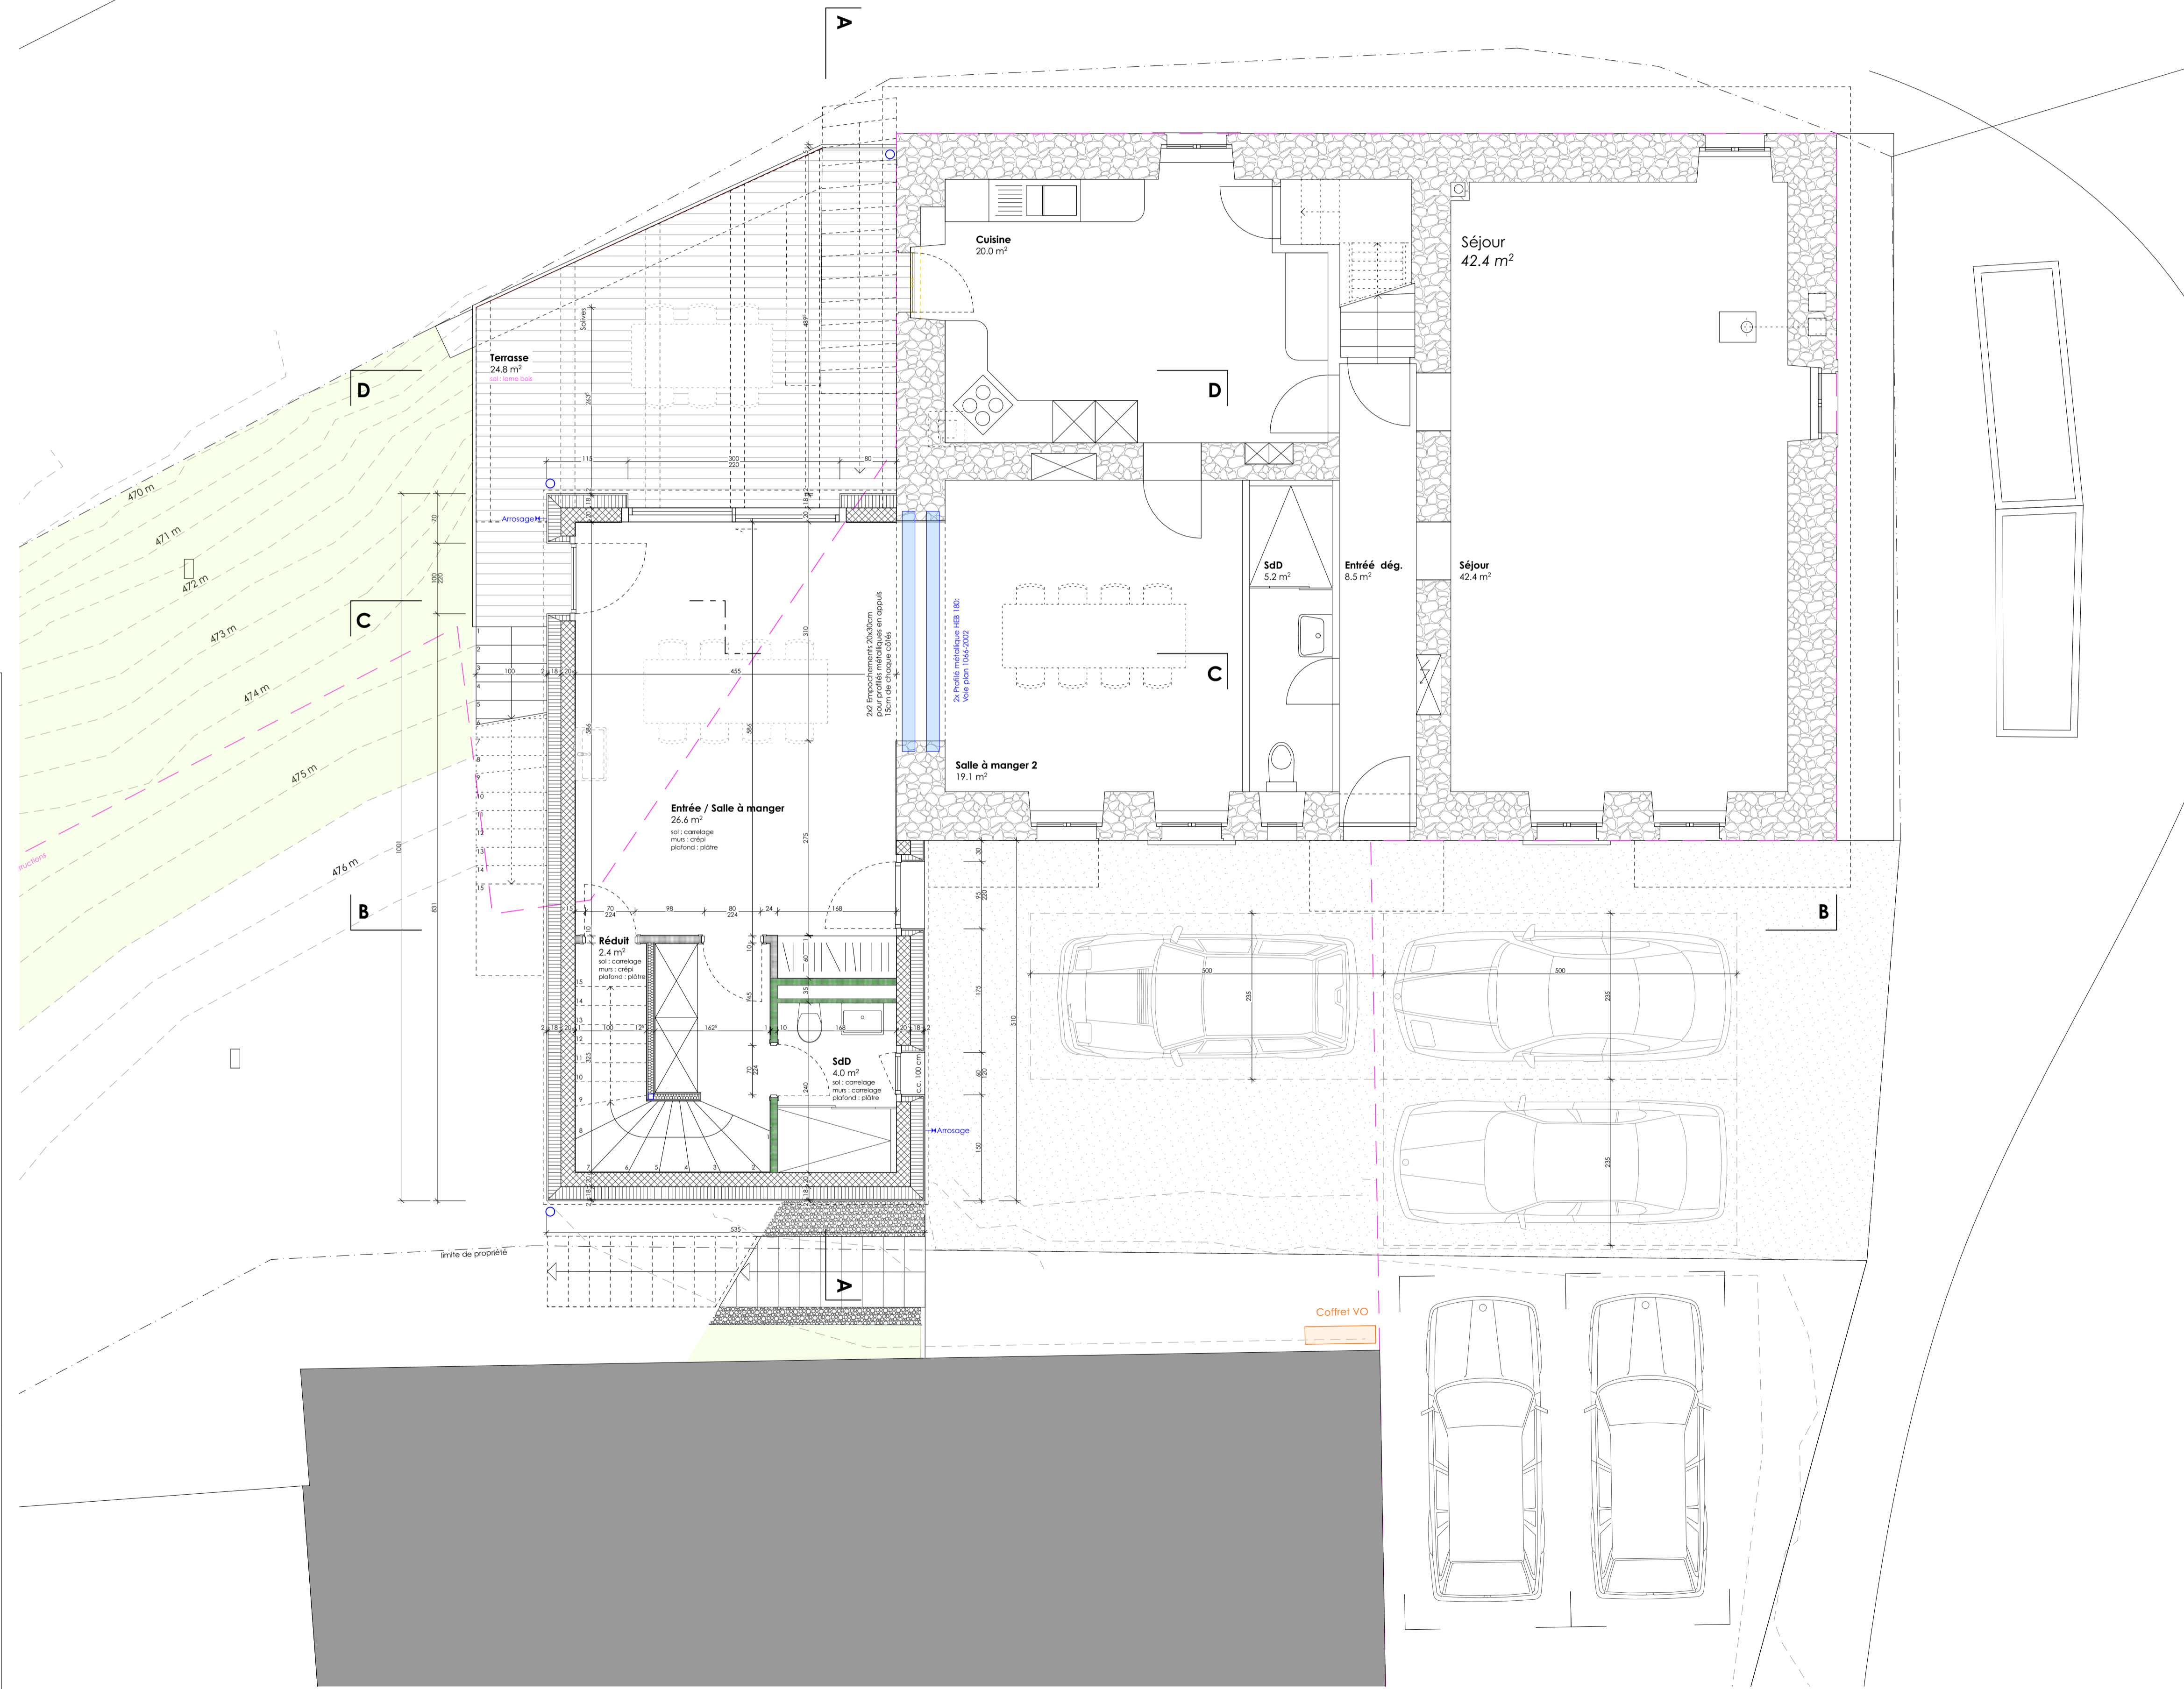

SIGNATURES :

Propriétaires :
Mme. Audrey Roth

.....
M. Alec Carel

.....
Architecte :
Maillard Architecture Sàrl
M. Ludovic Maillard :

.....

**TRANSFORMATION D'UNE MAISON
EXISTANTE ET INSTALLATION D'UNE SERRE**
HAUT DU VILLAGE 18 | 1372 BAVOIS
PARCELLE N° 257

PROPRIÉTAIRES
MME. AUDREY ROTH
M. ALEC CAREL


ÉTAGE


date	phase	échelle	plan n°	format
08.05.2024	ENQUÊTE	1/50 ^e	095 - 04	840 x 594 mm

Maillard
architecture


Av. de Rhodanie 46b
1007 Lausanne

T 021.510.50.58
E info@maillard-architecture.ch
W www.maillard-architecture.ch

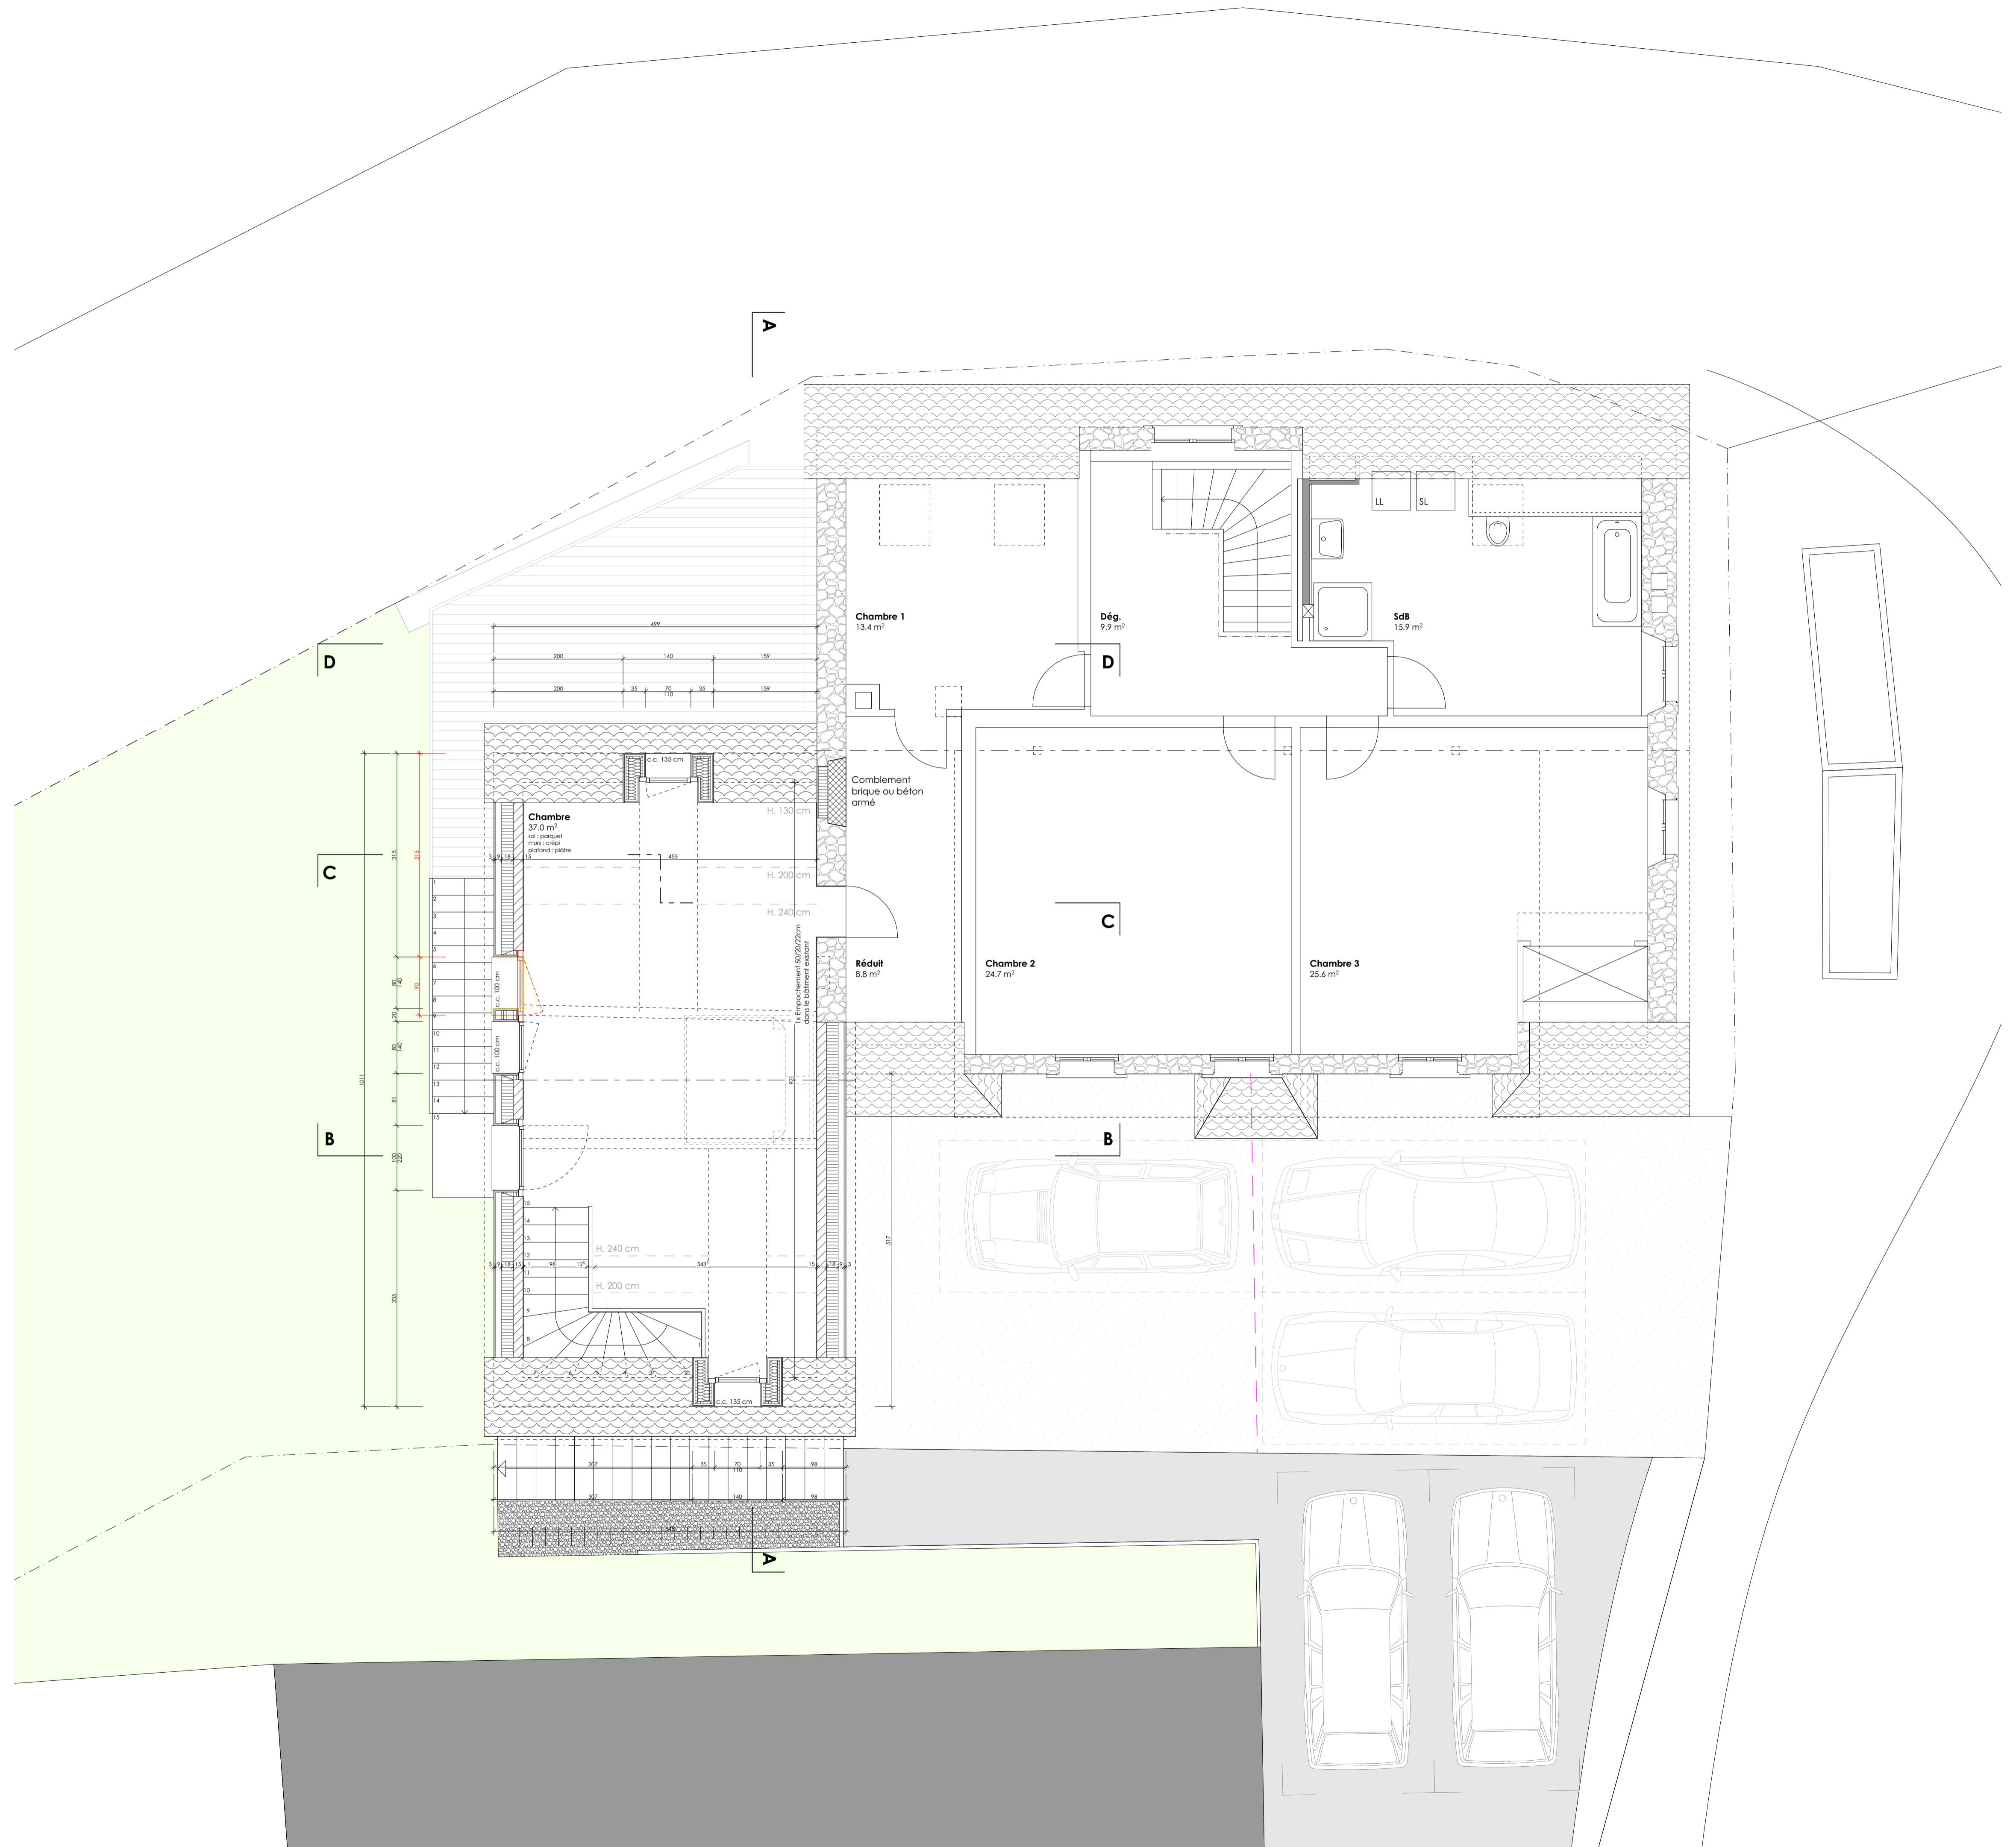


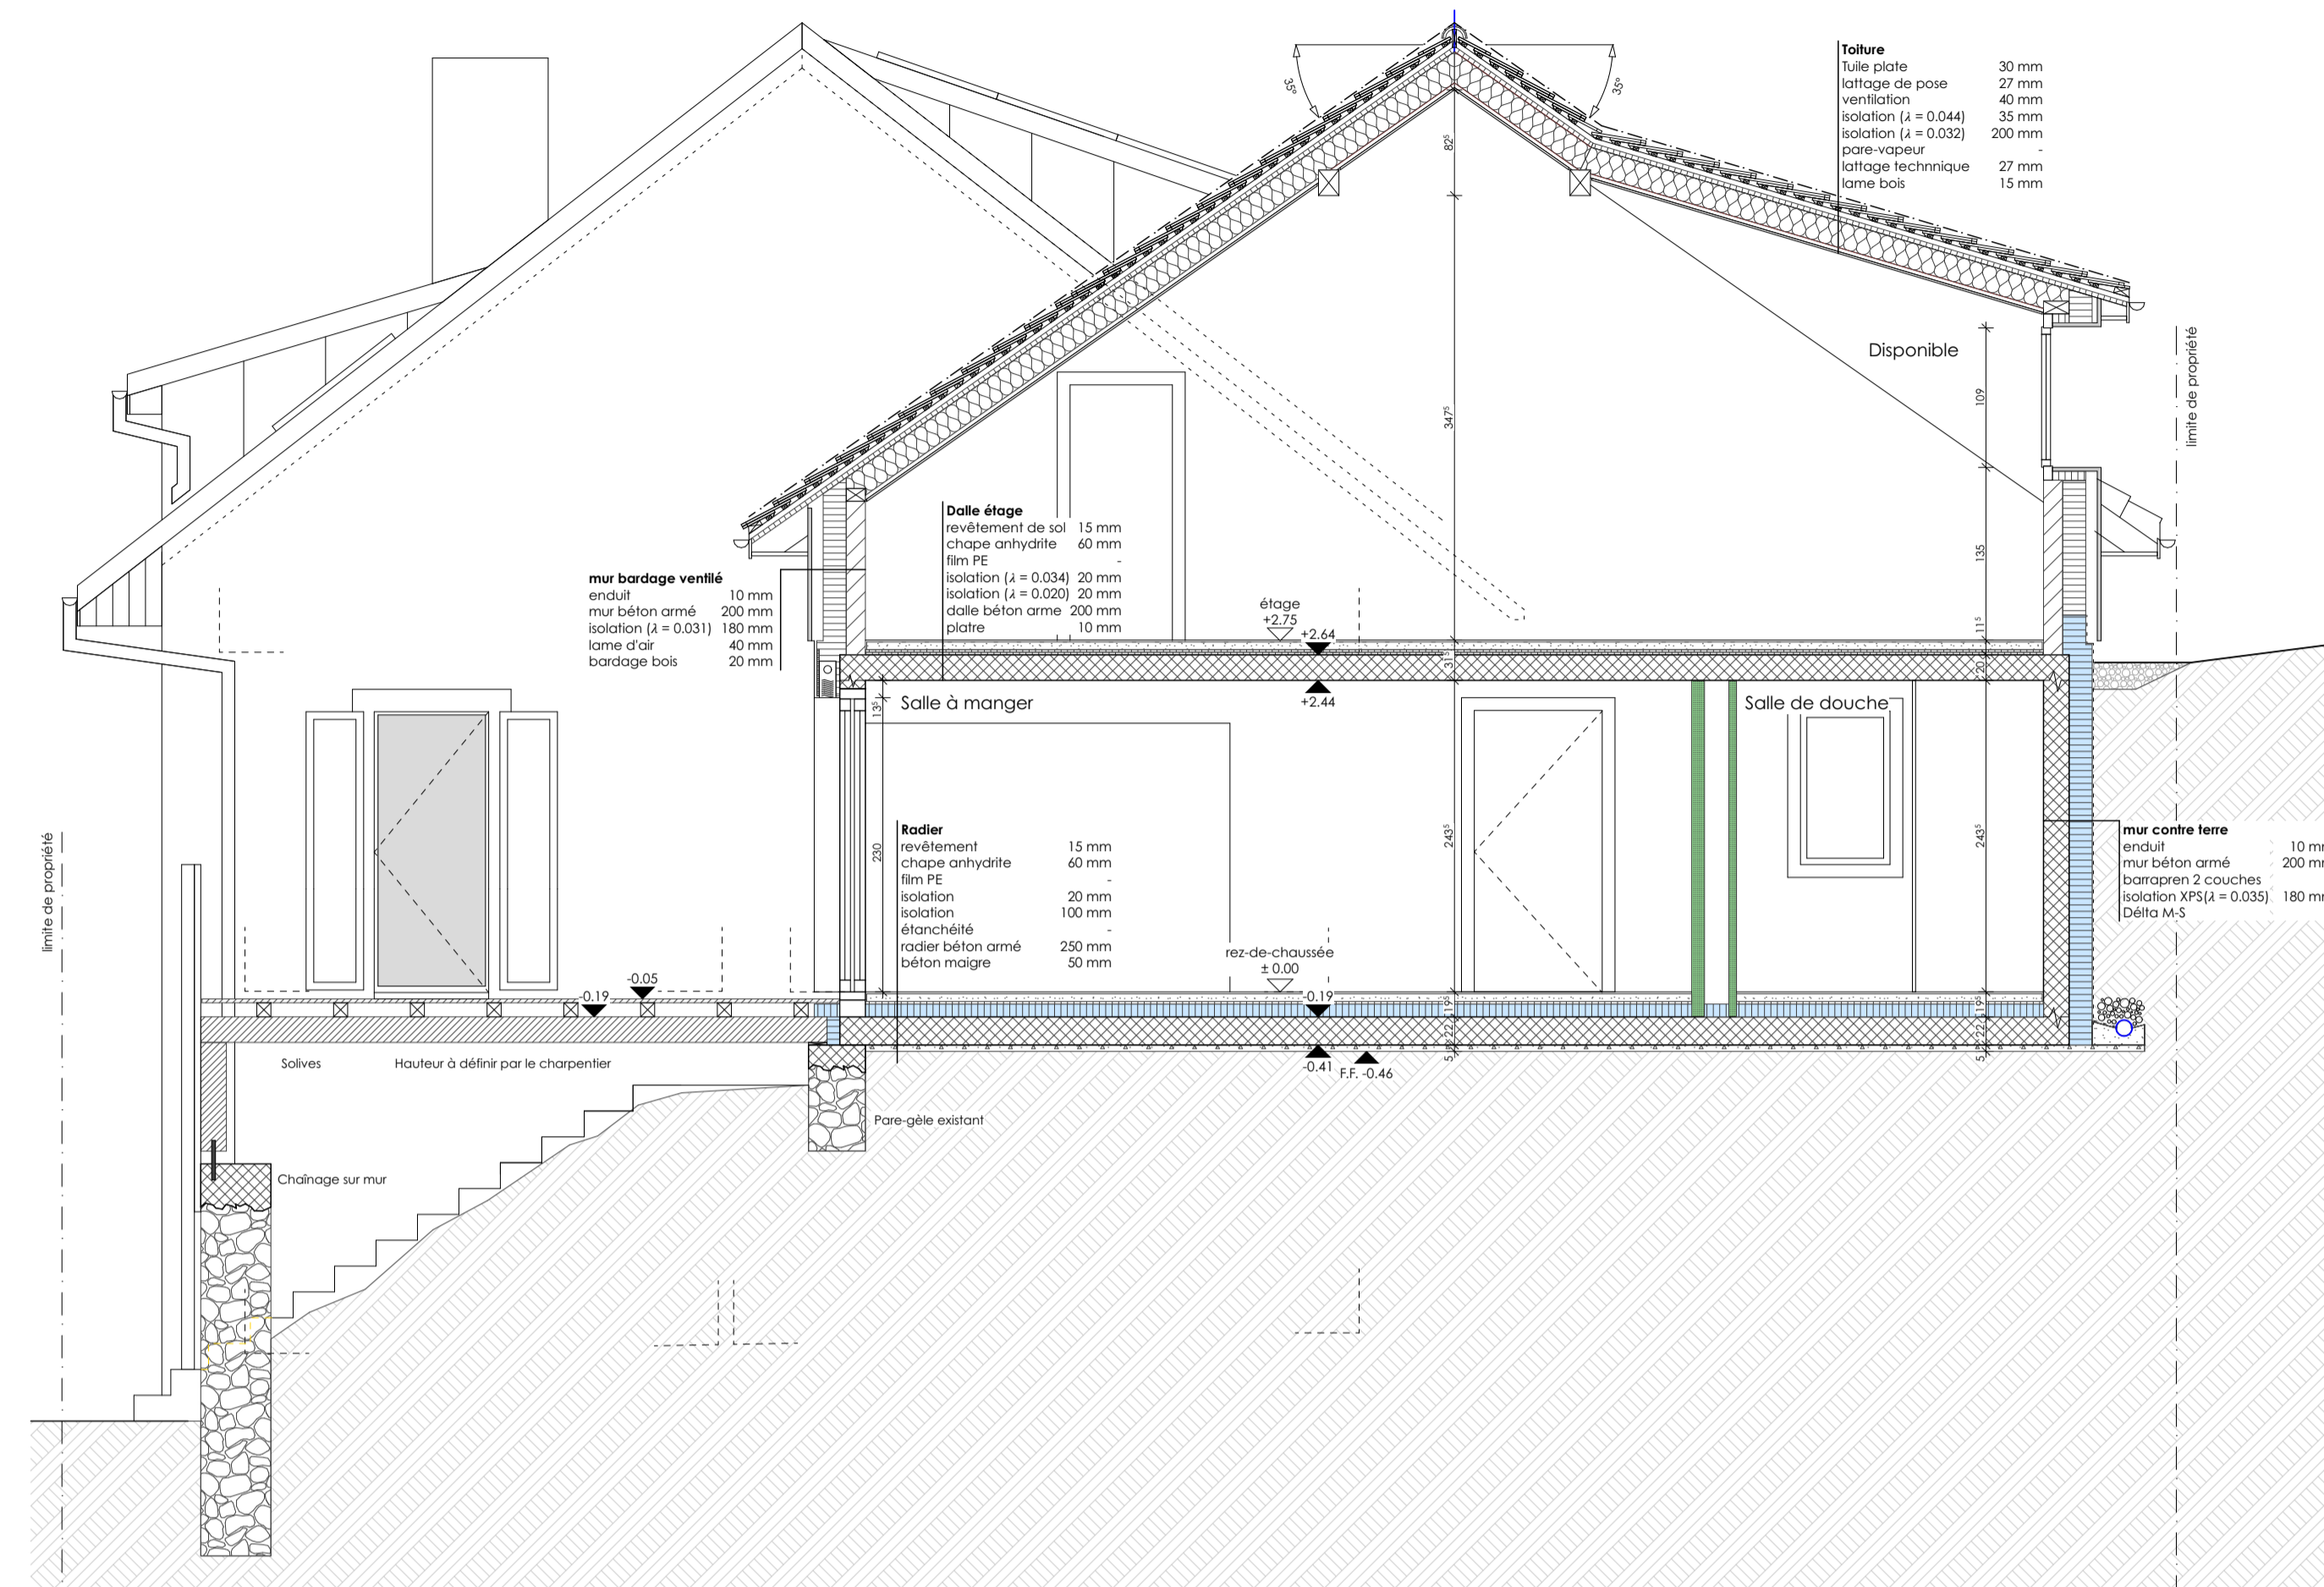


Coupe A-A

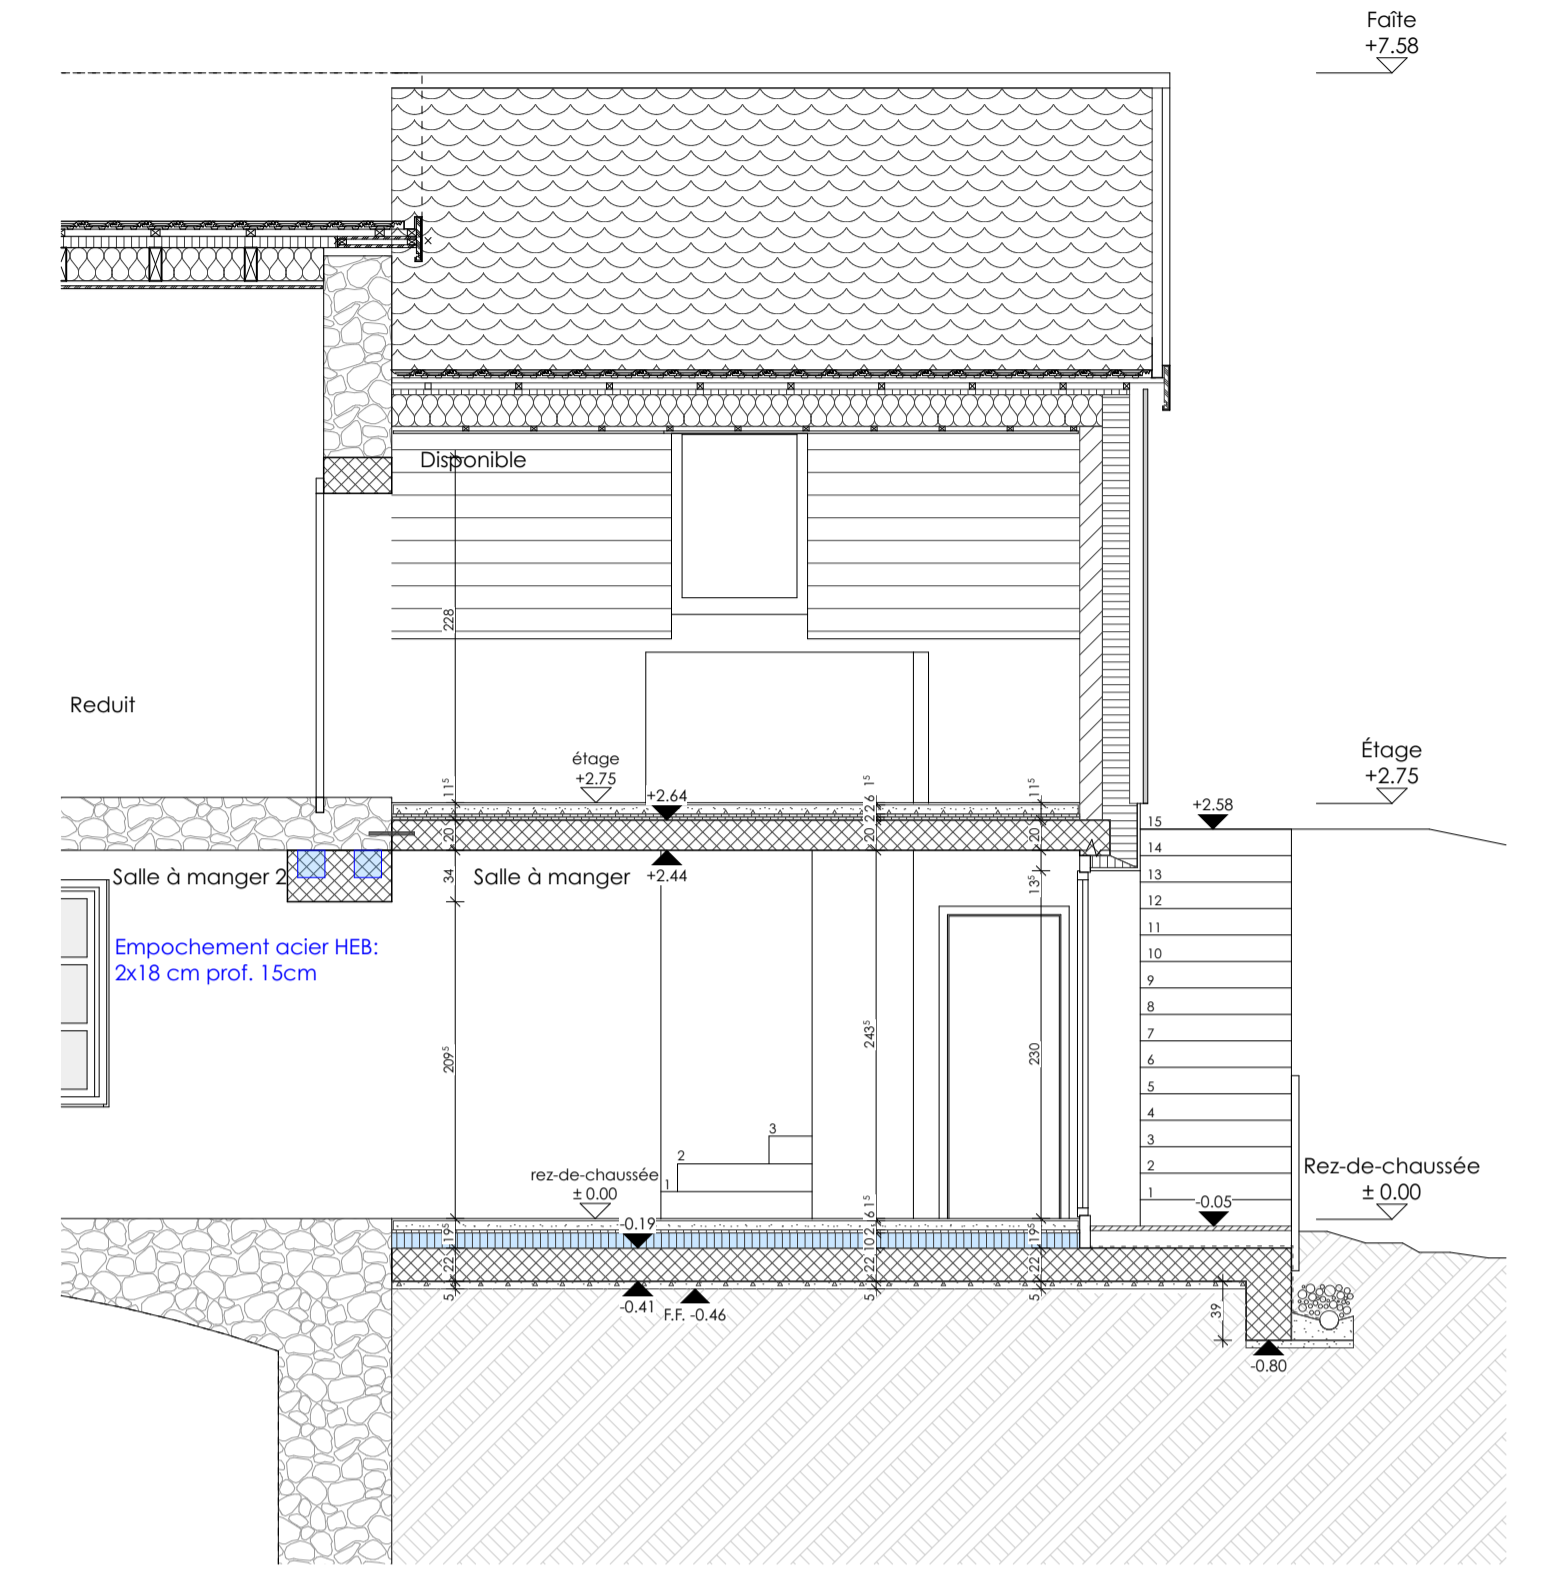

Coupe C-C

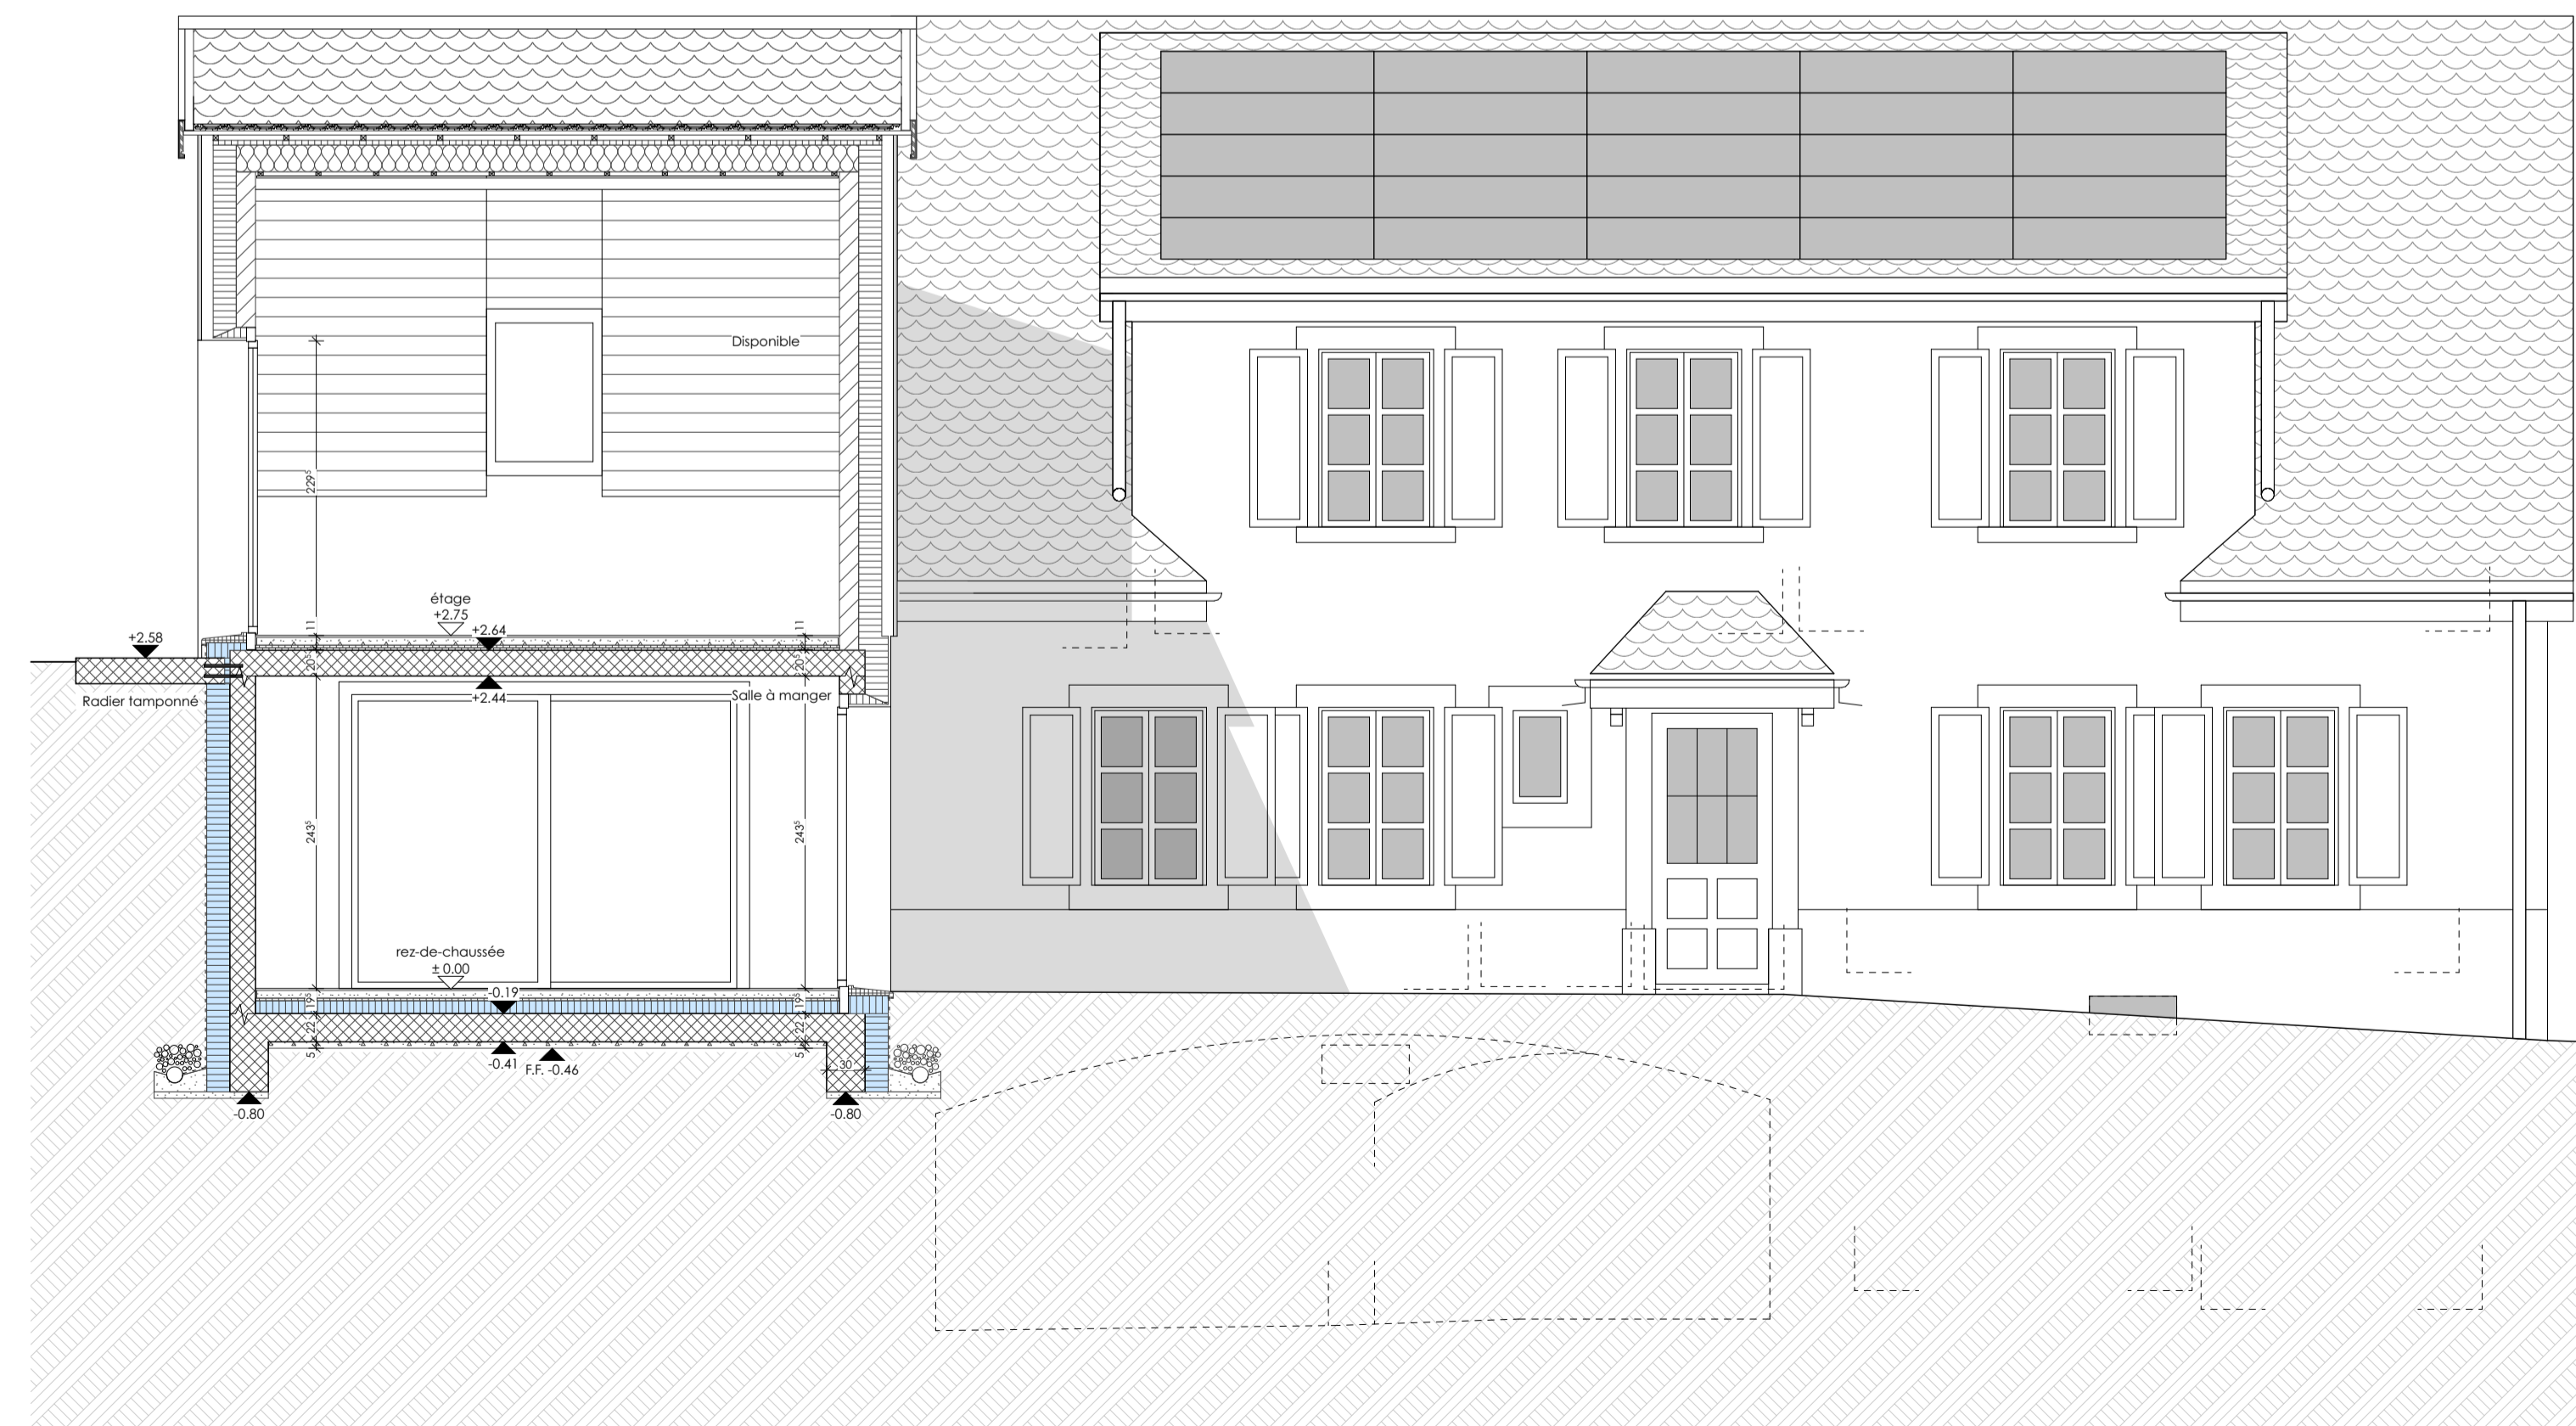

Coupe B-B

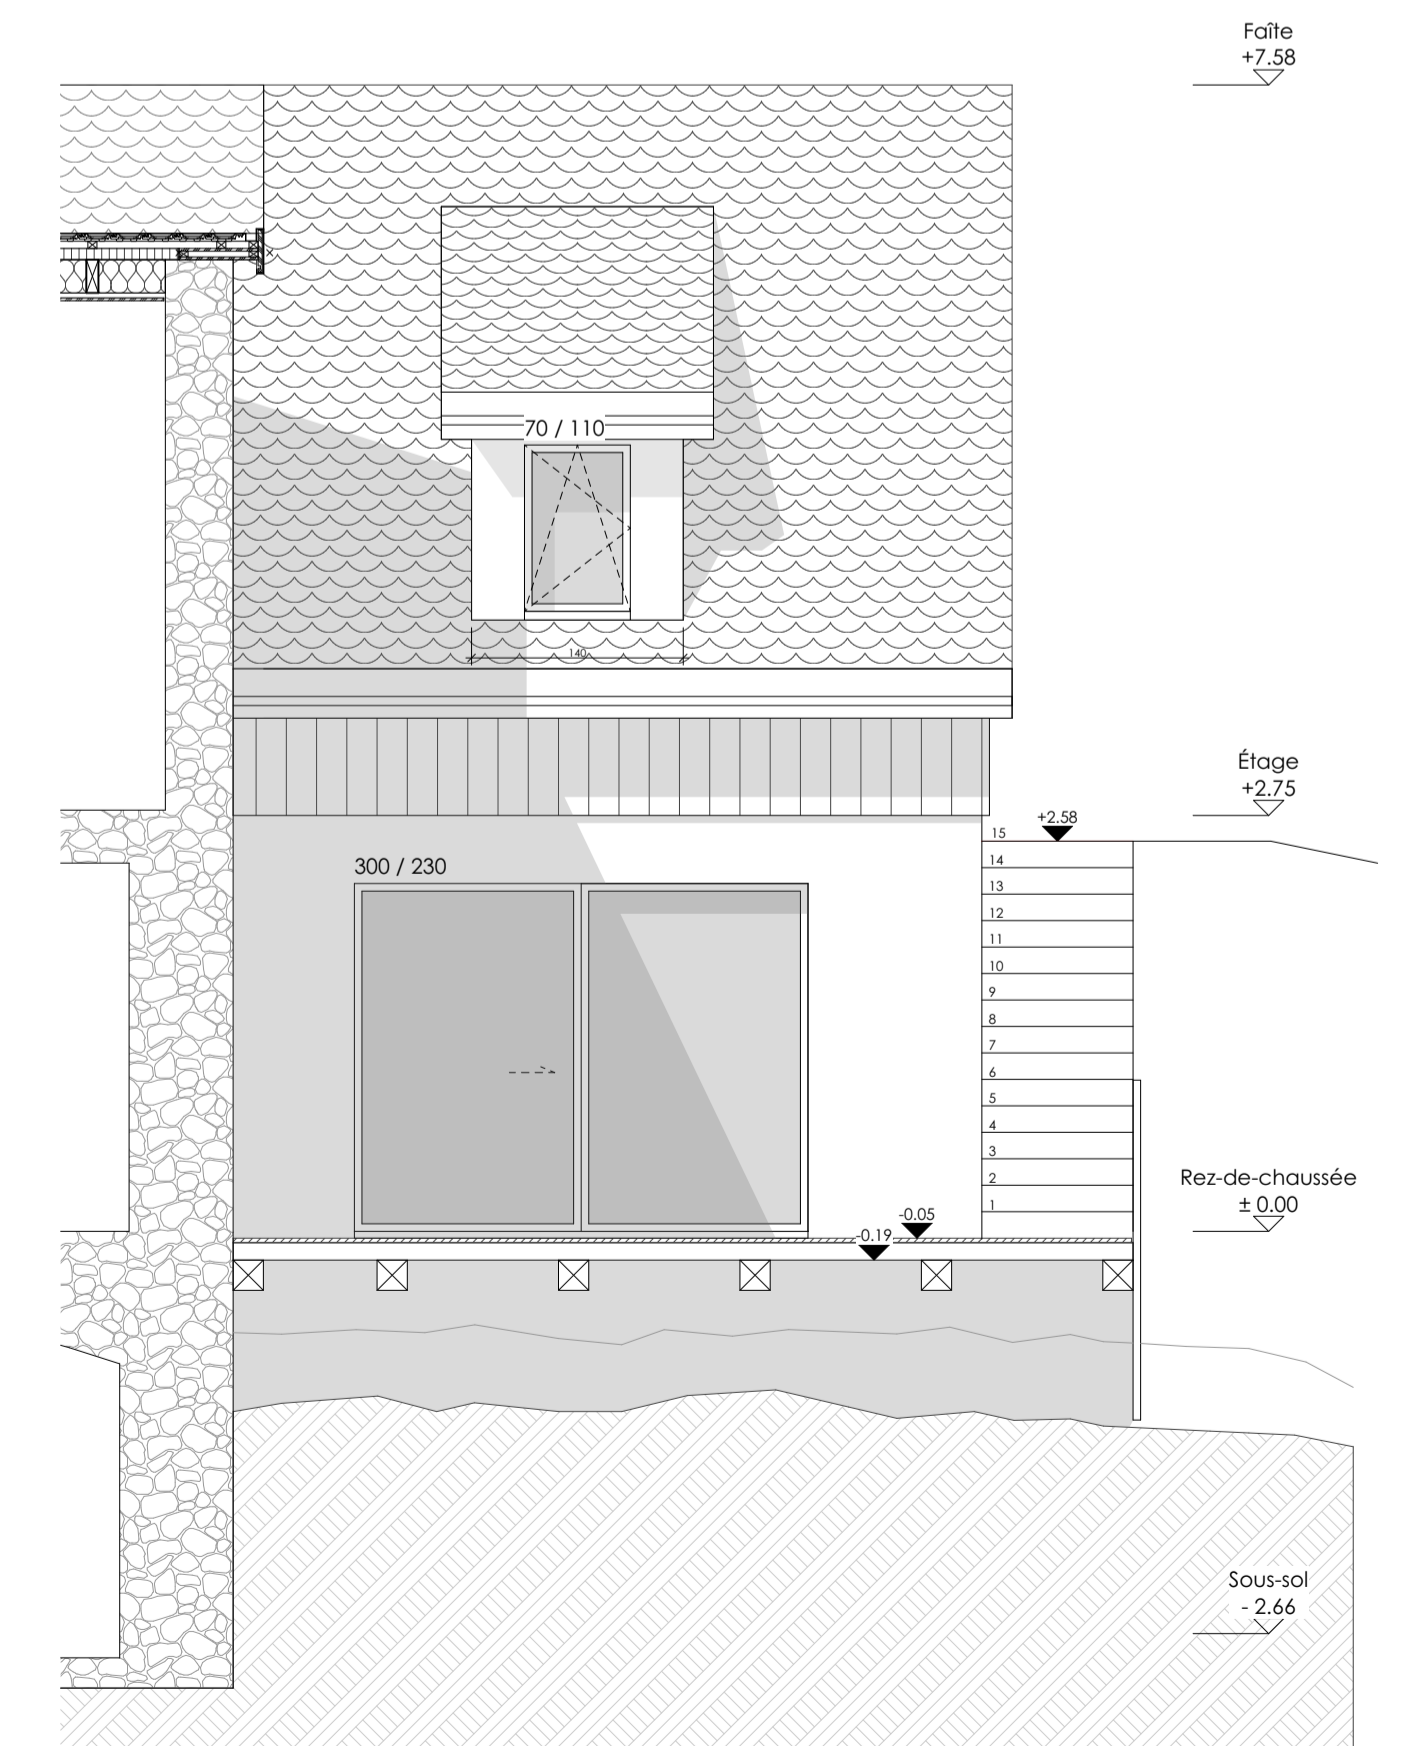

Coupe D-D

SIGNATURES :

Propriétaires :
 Mme. Audrey Roth

M. Alec Carel

Architecte :
 Maillard Architecture Sàrl
 M. Ludovic Maillard :

**TRANSFORMATION D'UNE MAISON
 EXISTANTE ET INSTALLATION D'UNE SERRE**
 HAUT DU VILLAGE 18 | 1372 BAVOIS
 PARCELLE N° 257

PROPRIÉTAIRES
 MME. AUDREY ROTH
 M. ALEC CAREL

COUPES

date	phase	échelle	plan n°	format
08.05.2024	ENQUÊTE	1/50 ^e	095 - 05	840 x 594 mm

Maillard
 architecture

Av. de Rhodanie 46b
 1007 Lausanne


T 021.510.50.58
 E info@maillard-architecture.ch
 W www.maillard-architecture.ch



Façade NORD



Façade EST

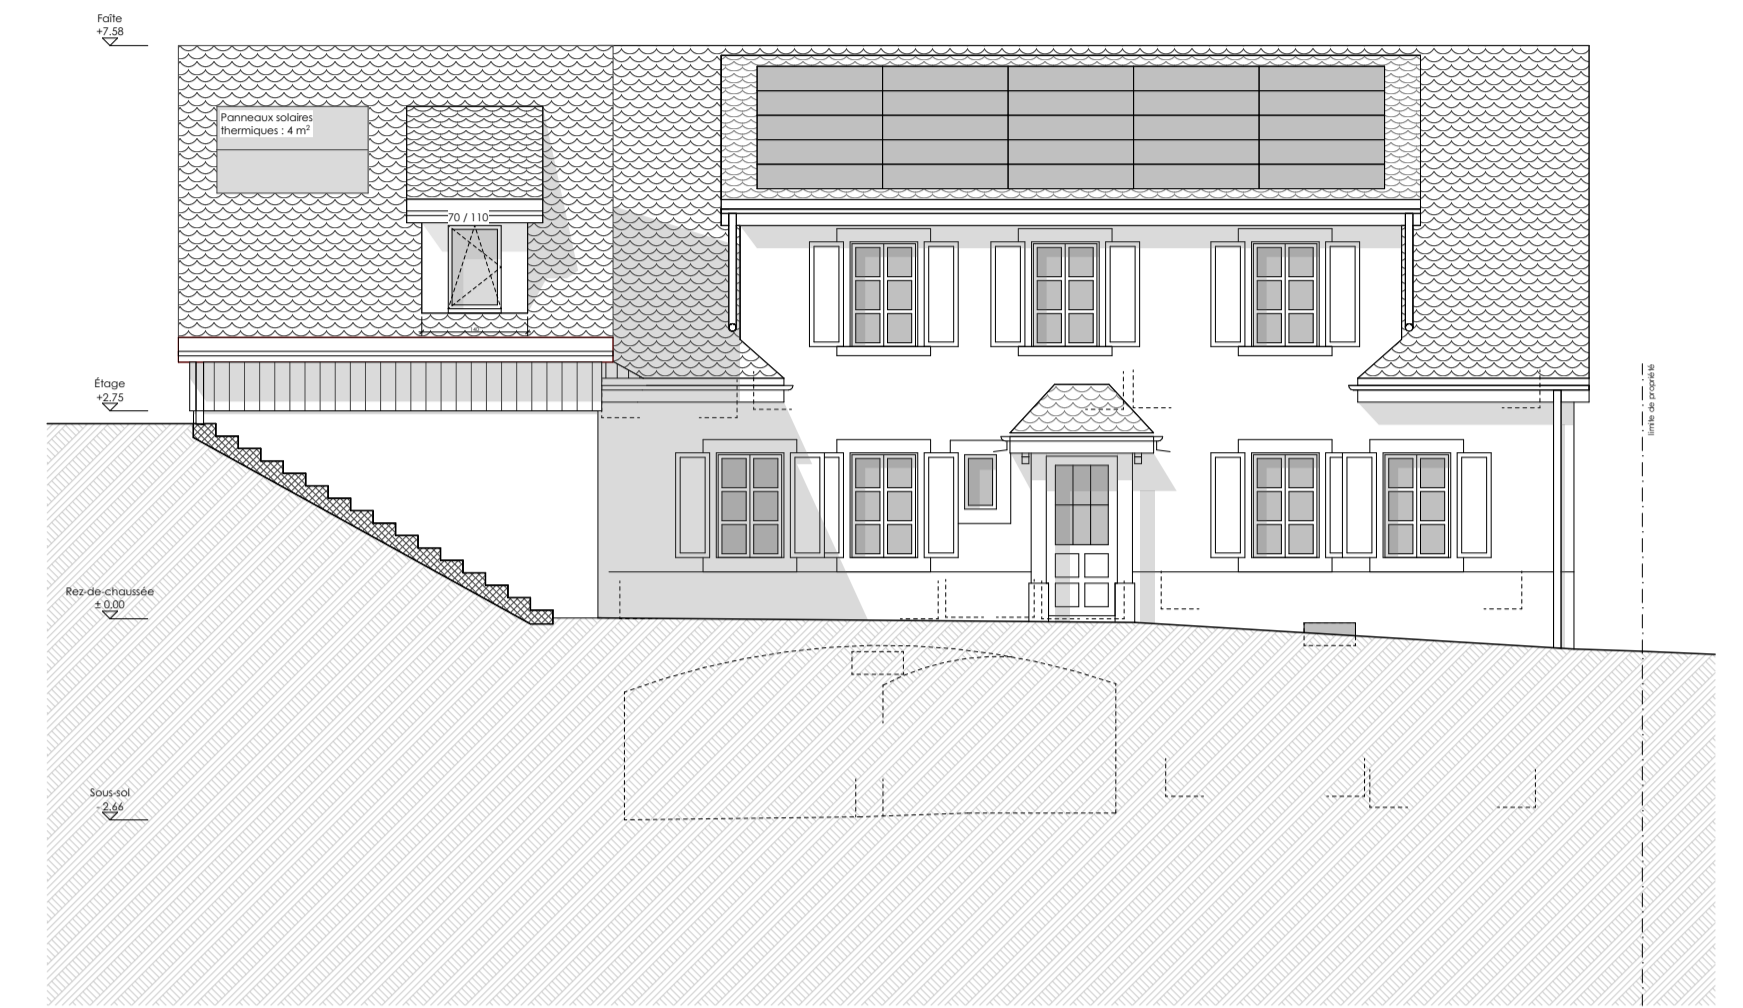

Façade SUD


SIGNATURES :

Propriétaires :
Mme. Audrey Roth

.....
M. Alec Carel

Architecte :
Maillard Architecture Sàrl
M. Ludovic Maillard :

.....

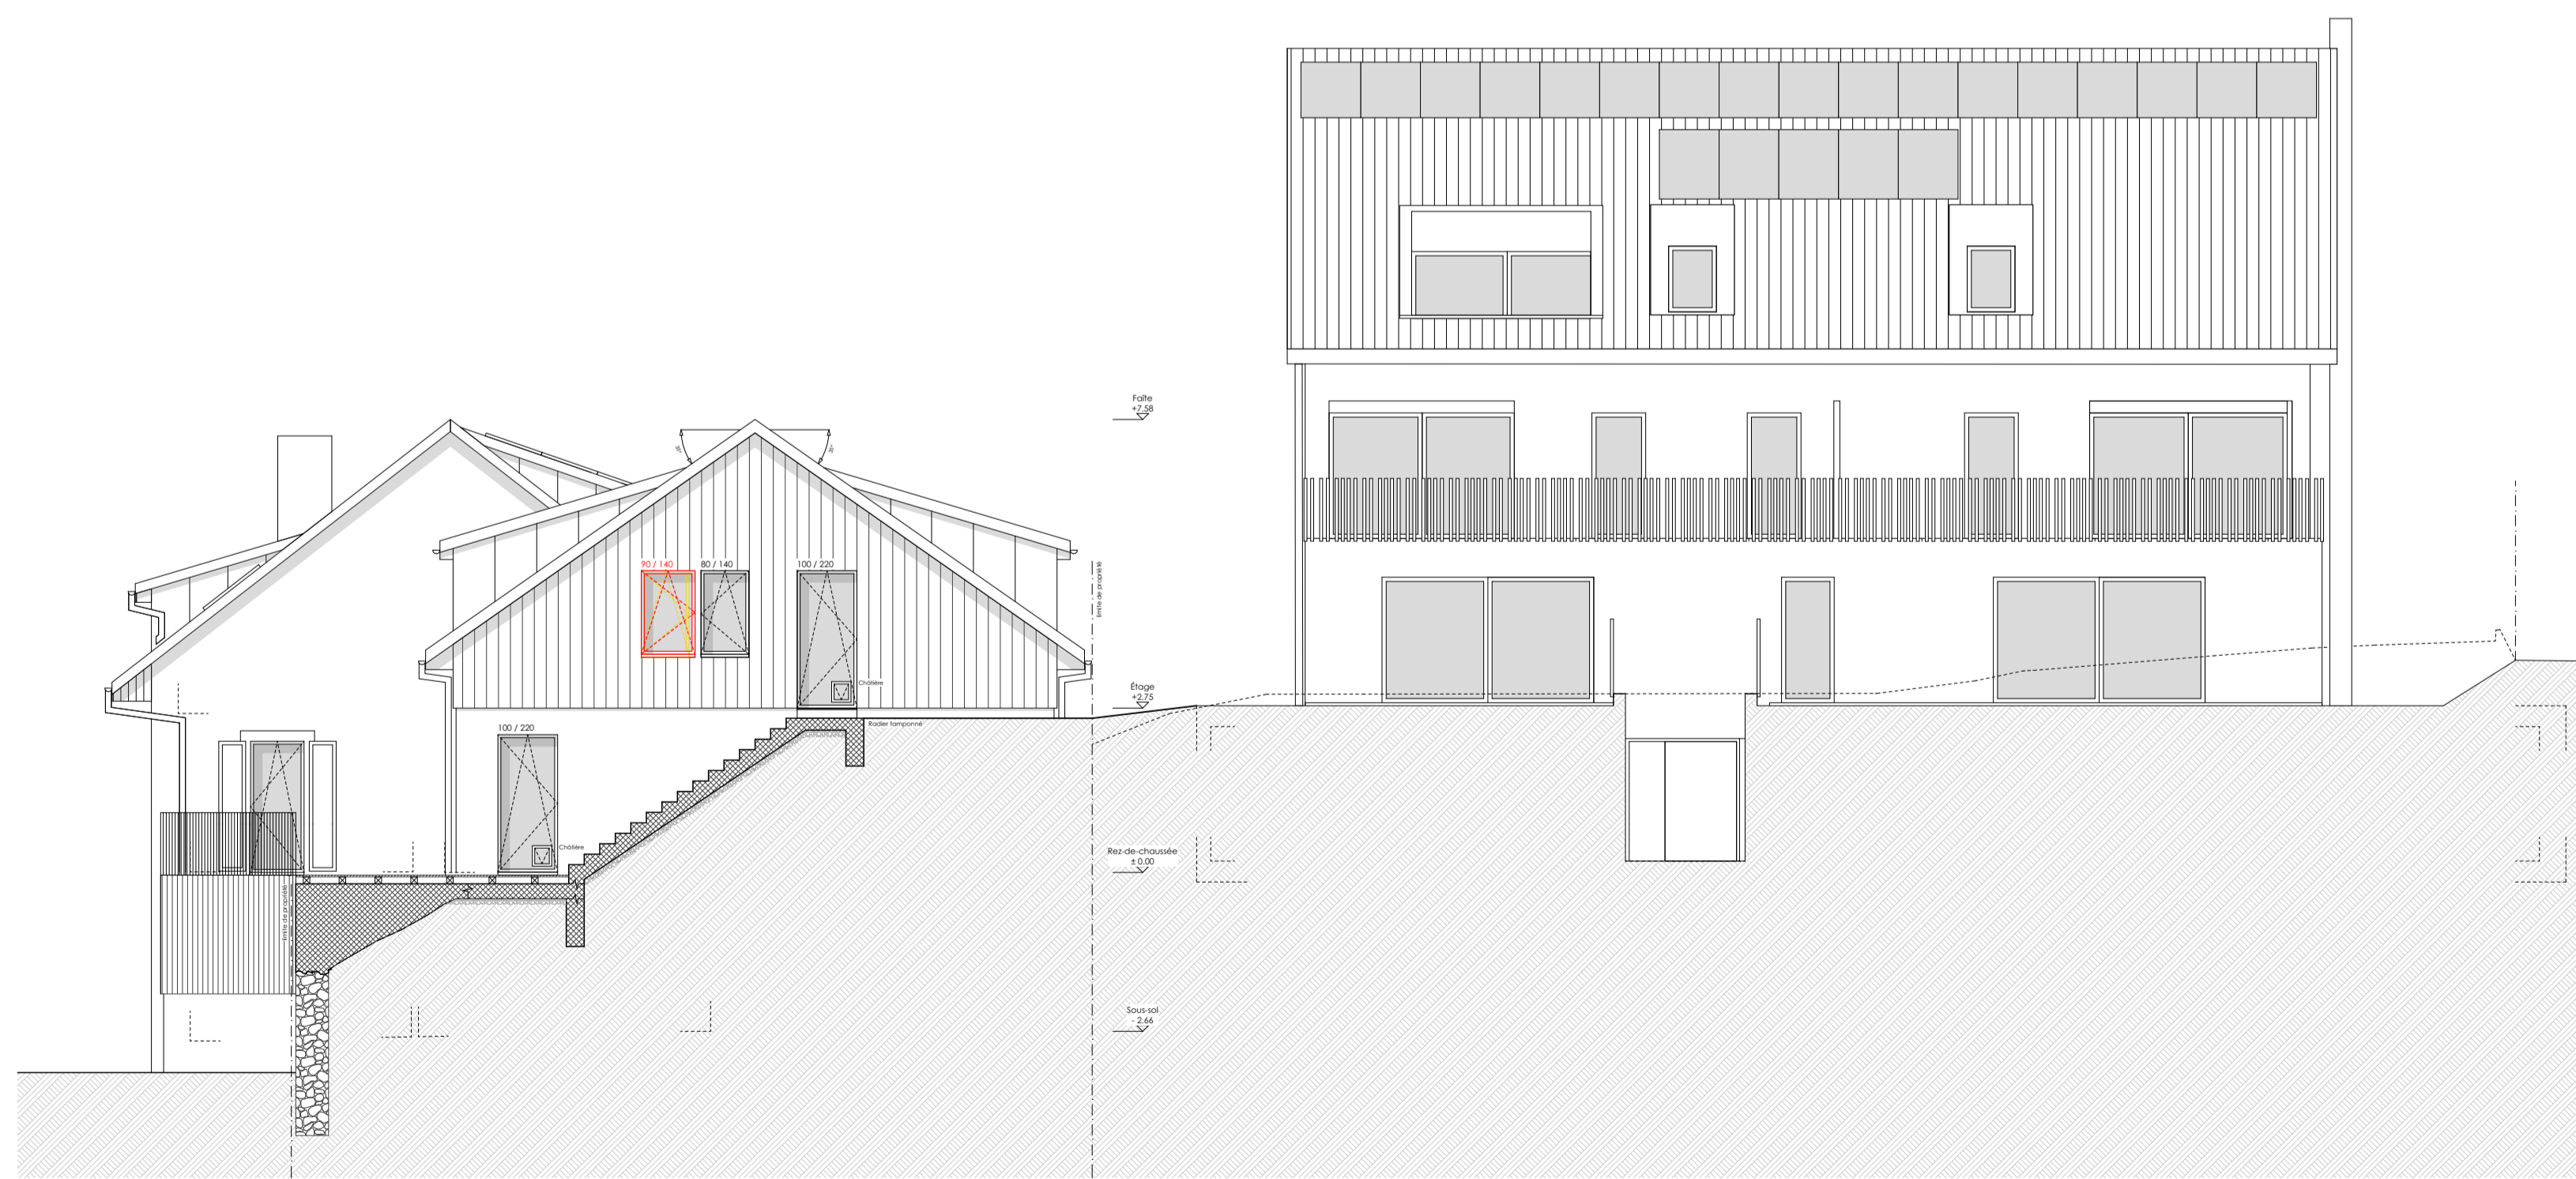

Façade OUEST

**TRANSFORMATION D'UNE MAISON
EXISTANTE ET INSTALLATION D'UNE SERRE**
HAUT DU VILLAGE 18 | 1372 BAVOIS
PARCELLE N° 257

PROPRIÉTAIRES
MME. AUDREY ROTH
M. ALEC CAREL

FAÇADES

date	phase	échelle	plan n°	format
08.05.2024	ENQUÊTE	1/100 ^e	095 - 06	840 x 594 mm

Maillard
architecture

Av. de Rhodanie 46b
1007 Lausanne

T 021.510.50.58
E info@maillard-architecture.ch
W www.maillard-architecture.ch